


Poświadczam, że niniejszy dokument został opracowany w wyniku prac geodezyjnych i kartograficznych, których rezultaty zawiera operat techniczny wpisany do ewidencji materiałów państwowego zasobu geodezyjnego i kartograficznego

Organ prowadzący państwowy zasób geodezyjny i kartograficzny	STAROSTA STAŁOWOWOLSKI Powiatowy Główny Dokumentacji Geodezyjnej i Kartograficznej w Stalowej Woli
Identyfikator ewidencyjny materiału zasobu - operatu technicznego	P.1818.2016.1718
Data wpisania operatu technicznego do ewidencji materiałów zasobu	06.09.2016
Imię, nazwisko i podpis osoby reprezentującej organ	Z. STAROSTY Naczelnik Wydziału Geodezji i Gospodarki Własnością mgr inż. Andrzej Winarczyk GEODETA POWIATOWY

MAPA DO CELÓW PROJEKTOWYCH -6		
Oznaczenie kancelaryjne zgłoszenia pracy geodezyjnej		GN.X.6642.1516.2016
Miejscowość		Witkowiec
Jednostka ewidencyjna	identyfikator	181804_2
	nazwa	Radomyśl nad Sanem
Obręb ewidencyjny	identyfikator	181804_2.0011
	nazwa	Witkowiec
Skala mapy		1:1000
Nazwa układu współrzędnych	prostokątnych płaskich	Układ 2000 - strefa 7
	wysokich	Kronsztad 60
Oznaczenie granic obszaru, który był przedmiotem aktualizacji		---
Służebności gruntowe mające wpływ na zagospodarowanie gruntów zlokalizowanych w granicach projektowanej inwestycji		nie badano
Kontur użytku gruntowego, który nie jest ujawniony w bazie danych ewidencji gruntów i budynków		Λ
Biuro Usług Inżynierskich SP-GEO Paulina Pawlak ul. Piłsudskiego 52a 37-220 Kańczuga		GEODETA UPRAWNIONY Janusz Finał Uprawnienie Zawodowe nr 5739 zakres 1,2 09.09.2016 Imię i nazwisko, nr uprawnień oraz data i podpis geodety uprawnionego który opracował mapę

Szkiełko lokalizacji  
Skala 1:50 000

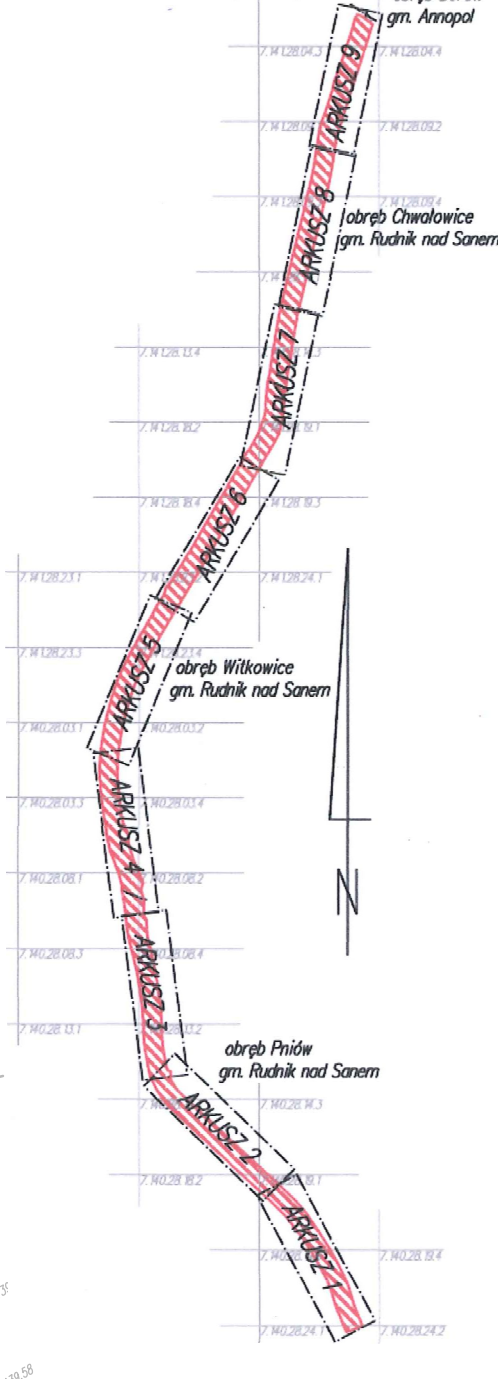

Jedn. projektowa: INFOKOSZT Piotr Morawski ul. Sas-Zabłotyńskiego 51/2, 30-611 Kraków		
Tytuł opracowania: "Wista Ekip 2 - Rozbudowa prawego wahu Wisły na dl. 13,959km, prawego wahu rzeki San na dl. 2,193km oraz lewego wahu rzeki Leg na dl. 0,112km na terenie gm. Gorzyce i gm. Radomyśl nad Sanem, woj. podkarpackie"		
Stadium projektu: Projekt Budowlany		
Tytuł rysunku: Projekt Zagospodarowania Terenu - ark. 6		Skala 1:1000
Projektował: SEKCJA I		
Data: Nr uprawnień Specjalność Inicjator Podpis		
XI.2016 MAP.0332/POOH/14 budowlanych mgr inż. Jarosław Jaskolski		
Sprawdził: mgr inż. Piotr Radziński		
XI.2016 UAN-Lp.263/84 budowlanych		

- powierzchnia zielona
- powierzchnia utworzona lub bliźniacza
- nawierzchnia z płyt typu jomb
- umocnienie w postaci narzutu kamiennego
- umocnienie w postaci materaca siatkowego kamiennego

- kilometr wólu
- przekroje poprzeczne
- umocnienie w postaci kaski laszowej
- pionowa przesłona hydroizolacyjna
- ścianka z grudek sławnych

- przebudowa wólu
- numer dzialek po podziale własności
- numery działek przed podziałem własności

- linie rozgraniczające teren inwestycji
- linie rozgraniczające teren inwestycji
- linie rozgraniczające teren inwestycji
- teren przeznaczony do celów budowlanych dla którego inwestor posiada prawo do dysponowania nieruchomością
- obszar oddzielony inwestycji

- linie rozgraniczające teren inwestycji
- linie rozgraniczające teren inwestycji
- linie rozgraniczające teren inwestycji
- teren przeznaczony do celów budowlanych dla którego inwestor posiada prawo do dysponowania nieruchomością
- obszar oddzielony inwestycji

SEKCJA I