

Elementy Kontraktu pokazane na Arkuszu 1

Ułożenie kabli sieci elektroenergetycznej i teletechnicznej w istniejącej rurze osłonowej w korpusie wału (bez wykonywania robót budowlanych)


Budowa sieci elektroenergetycznej

Budowa sieci teletechnicznej

**Legenda**

- Zakres Kontraktu na roboty 3A.5
- - - Ułożenie kabla elektroenergetycznego i teletechnicznego (bez robót budowlanych)

Arkusz 2

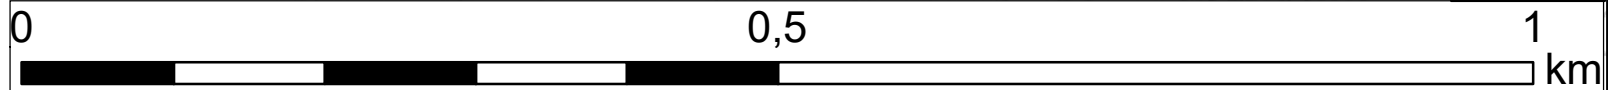

**Załącznik 10.  
Mapa lokalizacji elementów Kontraktu**

*Plan Zarządzania Środowiskiem dla Kontraktu na roboty 3A.5  
Budowa wrót przeciwpowodziowych w ciągu lewego wału przeciwpowodziowego  
w rejonie ujęć wody dla huty im. Sędzimira w Krakowie*