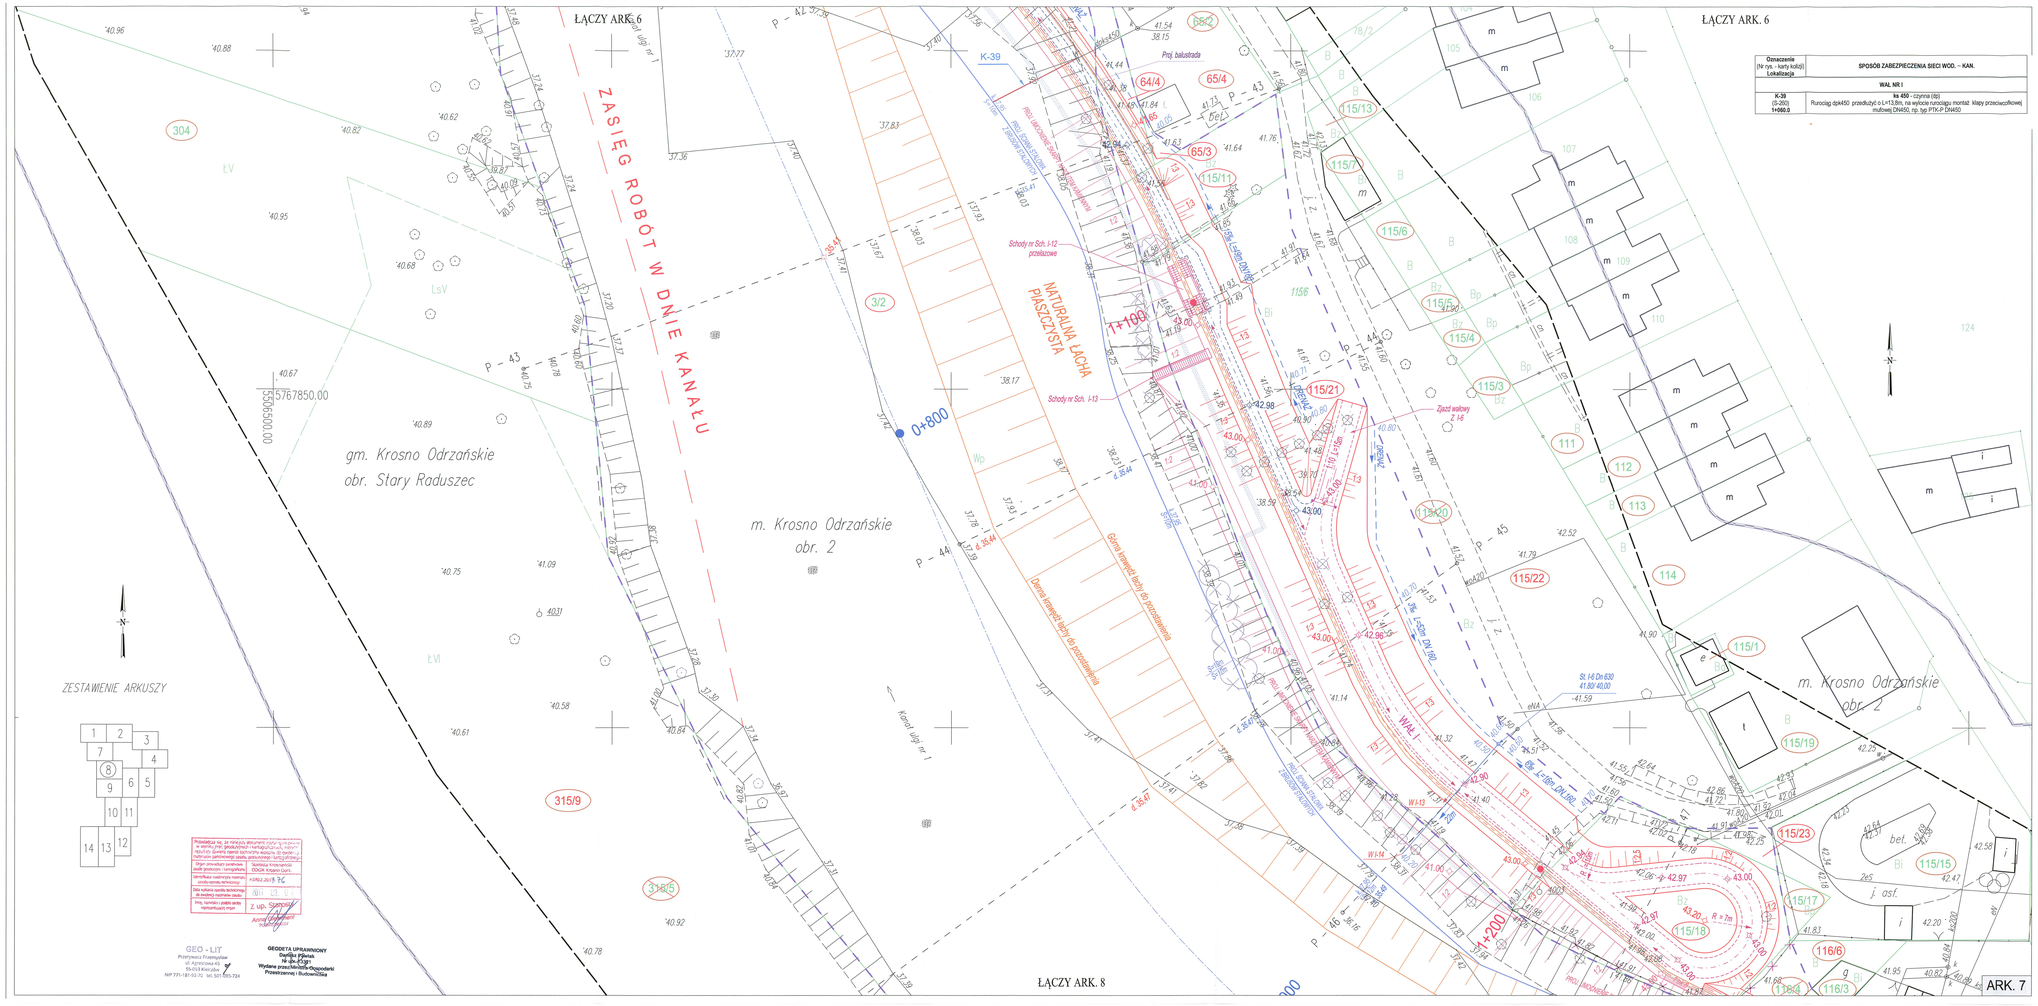

LEGENDA:

- PROJEKTOWANY WAŁ Z DROGĄ SERWISOWĄ NA KORONIE
- PROJEKTOWANY CIĄG PIESZO JEZDNY
- PROJEKTOWANY CIĄG PIESZY
- RYNSZTOK (KORYTKO ŚCIEKOWE)
- PROJEKTOWANY MUR ŻELBETOWY Z OKŁADZINĄ KAMIENNĄ
- PROJEKTOWANY MUR ŻELBETOWY BEZ OKŁADZINY
- PROJEKTOWANA ŚCIANA STALOWA
- PROJEKTOWANY MOBILNY SYSTEM OCHRONY POWODZIOWEJ (MSOP)
- NR SŁUPKA ŻELBETOWEGO MSOP
- PROJEKTOWANY REMONT I PODWYŻSZENIE KORONY MURU ISTN.
- PROJEKTOWANA BALUSTRADA
- PROJEKTOWANE SCHODY
- PROJEKTOWANY RÓW
- PROJEKTOWANA OŚ KANAŁU ULGI Z KILOMETRAŻEM
- MUREK ŻELBETOWY NISKI W STOPIE SKARPY KANAŁU
- KRAWĘŻNIK BETONOWY W STOPIE SKARPY KANAŁU
- PROJEKTOWANY MUR LEŻĄCY OPARTY NA ŚCIANCE STALOWEJ
- UMOCNIENIE SKARPY NARZUTEM Z KAMIENIA ŁAMANEGO
- UMOCNIENIE SKARPY KAMIENIEM ŁAMANYM UKŁADANYM NA BETONIE
- UMOCNIENIE SKARPY - BETON UKŁADANY NA MOKRO
- PROJ. LEWA SKARPA KANAŁU NR 1
- PALISADA DREWNIANA
- REMONT ISTNIEJĄCYCH NAWIERZCHNI
- DRENAŻ FRANCUSKI
- RUROCIĄG CIĄGU DREN.: DN160, DN200 PEŁNY
- RUROCIĄG CIĄGU DREN.: DN160, DN200 PERFOROWANY
- ROBOTY ROZBIÓRKOWE ISTN. OBIEKTÓW I SIECI
- OTWORY GEOLOGICZNE
- WZMOCNIENIE PODŁOŻA - GEOSYNTETYK ZBROJĄCY
- PRZESŁONA CEMENTOWO - BENTONITOWA
- POWIERZCHNIA DO ZASYPANIA I WYRÓWNANIA
- UMOCNIENIE DNA I SKARP POD MOSTAMI
- PROJ. NAWIERZCHNIA
- BLOKADA PARKINGOWA ZE SŁUPKAMI STALYMI
- SZLABAN OBROTOWY
- PROJ. OGRODZENIE TERENU

DENDROLOGIA:
- DRZEWA ISTNIEJĄCE
- ZWARCIOWA ISTNIEJĄCE
- DRZEWA LUB KRZEWY DO USUNIĘCIA

- GEODEZYJNE PRZEKRÓJE POPRZECZNE TERENU
- GRANICA OBSZARU ODDZIAŁYWANIA PRZEDSIĘWZIĘCIA
- LINIA ROZGRANICZAJĄCA TEREN NIEZBĘDNY DO REALIZACJI PROJ. WAŁÓW P-POWODZIOWYCH I KANAŁÓW ULGI
- GRANICA OBSZARU NIEZBĘDNEGO DO FUNKCJONOWANIA INWESTYCJI POZA LINIAMI ROZGRANICZAJĄCYMI TEREN
- GRANICA OBSZARU NIEZBĘDNEGO DO PRZEBUDOWY SIECI UZBROJENIA TERENU POZA LINIAMI ROZGRANICZAJĄCYMI TEREN
- GRANICA DZIAŁKI
- GRANICA OBRĘBU
- ZAKRES AKTUALIZACJI MAPY DO CELÓW PROJEKTOWYCH
- DZIAŁKI OBJĘTE INWESTYCJĄ POŁOŻONE W LINIACH ROZGRANICZAJĄCYCH TEREN NIEZBĘDNYCH DO JEJ REALIZACJI
- DZIAŁKI OBJĘTE INWESTYCJĄ, POŁOŻONE POZA LINIAMI ROZGRANICZAJĄCYMI TEREN NIEZBĘDNE DO FUNKCJONOWANIA INWESTYCJI WOBEC KTÓRYCH MA BYĆ TRWALE OGRANICZONY SPOSÓB KORZYSTANIA
- DZIAŁKI POZA OBSZAREM INWESTYCJI
- NUMERY EWIDENCYJNE DZIAŁEK
- NUMERY EWIDENCYJNE DZIAŁEK PRZED PODZIAŁEM
- NUMERY EWIDENCYJNE DZIAŁEK PO PODZIALE
- LOKALIZACJA TYPOWYCH PRZEKROJÓW POPRZECZNYCH PROJEKTOWANEGO WAŁU

SIECI WOD.-KAN.:
- PROJEKTOWANY ODCINEK SIECI WODOCIĄGOWEJ
- PROJEKTOWANY ODCINEK SIECI KANALIZACYJNEJ
- PROJEKTOWANY ODCINEK RUROCIĄGU KANALIZACJI TŁOCZNEJ
- PROJEKTOWANE RURY OSŁONOWE
- OZNACZENIE KOLIZJI PROJEKTOWANYCH ELEMENTÓW WAŁÓW Z ISTNIEJĄCYM UZBROJENIEM TERENU
- STUDNIE KANALIZACYJNE
- ODCIĘCIE I ZASLEPIENIE KANALIZACJI
- ODCIĘCIE I ZASLEPIENIE WODY

SIECI GAZOWE:
- OZNACZENIE KOLIZJI PROJEKTOWANYCH ELEMENTÓW WAŁÓW Z ISTNIEJĄCYM UZBROJENIEM TERENU

SIECI TELETECHN.:
- PROJEKTOWANE RURY OSŁONOWE
- OZNACZENIE KOLIZJI PROJEKTOWANYCH ELEMENTÓW WAŁÓW Z ISTNIEJĄCYM UZBROJENIEM TERENU

SIECI ELEKTRYCZNE:
- PROJEKTOWANY ODCINEK KABLA NN
- PROJEKTOWANY ODCINEK KABLA SN
- PROJEKTOWANE RURY OSŁONOWE
- ISTNIEJĄCY SŁUP
- PROJEKTOWANY SŁUP OŚWIETLENIOWY
- OZNACZENIE KOLIZJI PROJEKTOWANYCH ELEMENTÓW WAŁÓW Z ISTNIEJĄCYM UZBROJENIEM TERENU
- MUFY KABLOWE

Zatwierdzony przez Zarząd Powiatu Krośnieńskiego Uchwałą Nr 1/2/2015 z dnia 15 stycznia 2015 r.

Zakładu Urząd Wojewódzki w Gorzowie Wielkopolskim ul. Jagiellońska 8 66-400 Gorzów Wlkp. 1938

Za zgodność z oryginałem mgr inż. Alina Mikkaszewicz

mgr inż. Alina Mikkaszewicz uprawnienia projektowe w zakresie inżynierii wodnej bez ograniczeń nr WKP/0013/PWOD/10 członkiem hydrologiczne nr 11/2005

ARK. 7

>INWOD Sp.z o.o.<

Nr umowy	Mg.4140.9.2015 z dnia 17.09.2015 r.
Nazwa zamówienia	ZABEZPIECZENIE PRZED POWODZIĄ MIASTA KROSNO ODRZAŃSKIE
Nazwa obiektu	WAŁ I, KANAŁ ULGI NR 1 MAPA PROJEKTOWANEGO ZAKRESU INWESTYCJI z zaznaczeniem podziału geodezyjnego nieruchomości oraz terenu niezbędnego dla obsługi budowlanych oraz istniejącego uzbrojenia terenu
Stadium projektowe	Wg opisu/rys. / Wg uzgodnień
Projektant	mgr inż. L. Mikkaszewicz
Asystent projektanta	mgr inż. R. Kijaz
Sprawdzający	mgr inż. I. Zywiłka
Projektant	mgr inż. M. Rawczyński
Sprawdzający	mgr inż. R. Iwański
Projektant	mgr inż. K. Kamiński
Sprawdzający	mgr inż. M. Nanoński
Projektant	mgr inż. A. Trawiński
Sprawdzający	mgr inż. P. Hlawczyk

Stadium: P.B.
Skala: 1:250
Nr rys.: 2.7
Podpis

BRANŻA HYDROTECHNICZNA
WWOD/1/HPOD/0/24
WWOD/1/HPOD/0/24
BRANŻA SANITARNA WODNO - KANALIZACYJNA
GB00/1/HPOD/0/07
ZAPISZ/HPOD/0/23
BRANŻA DROGOWA
2KADD/0/3
2KUDD/0/1