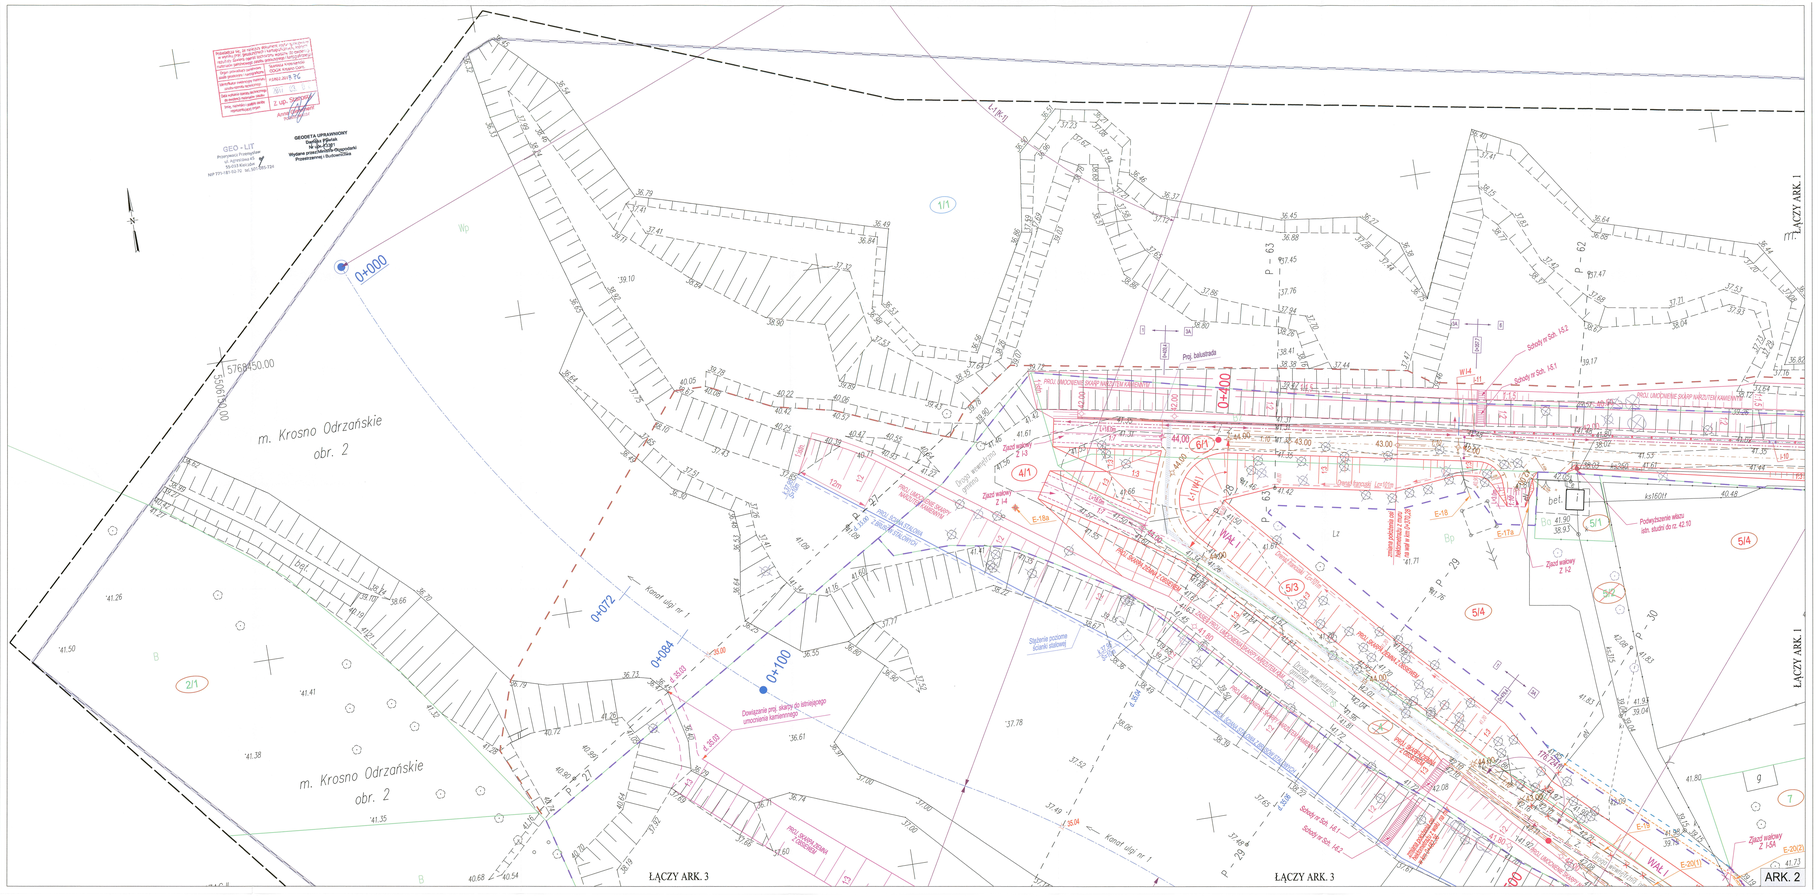
0+000
0+072
0+084
0+100
0+400
m. Krosno Odrzańskie
obr. 2
Kanał ulgi nr 1
Projektowany wał z obrysu sprawdzającego
Projektowany wał z obrysu sprawdzającego umocnienia kamienn