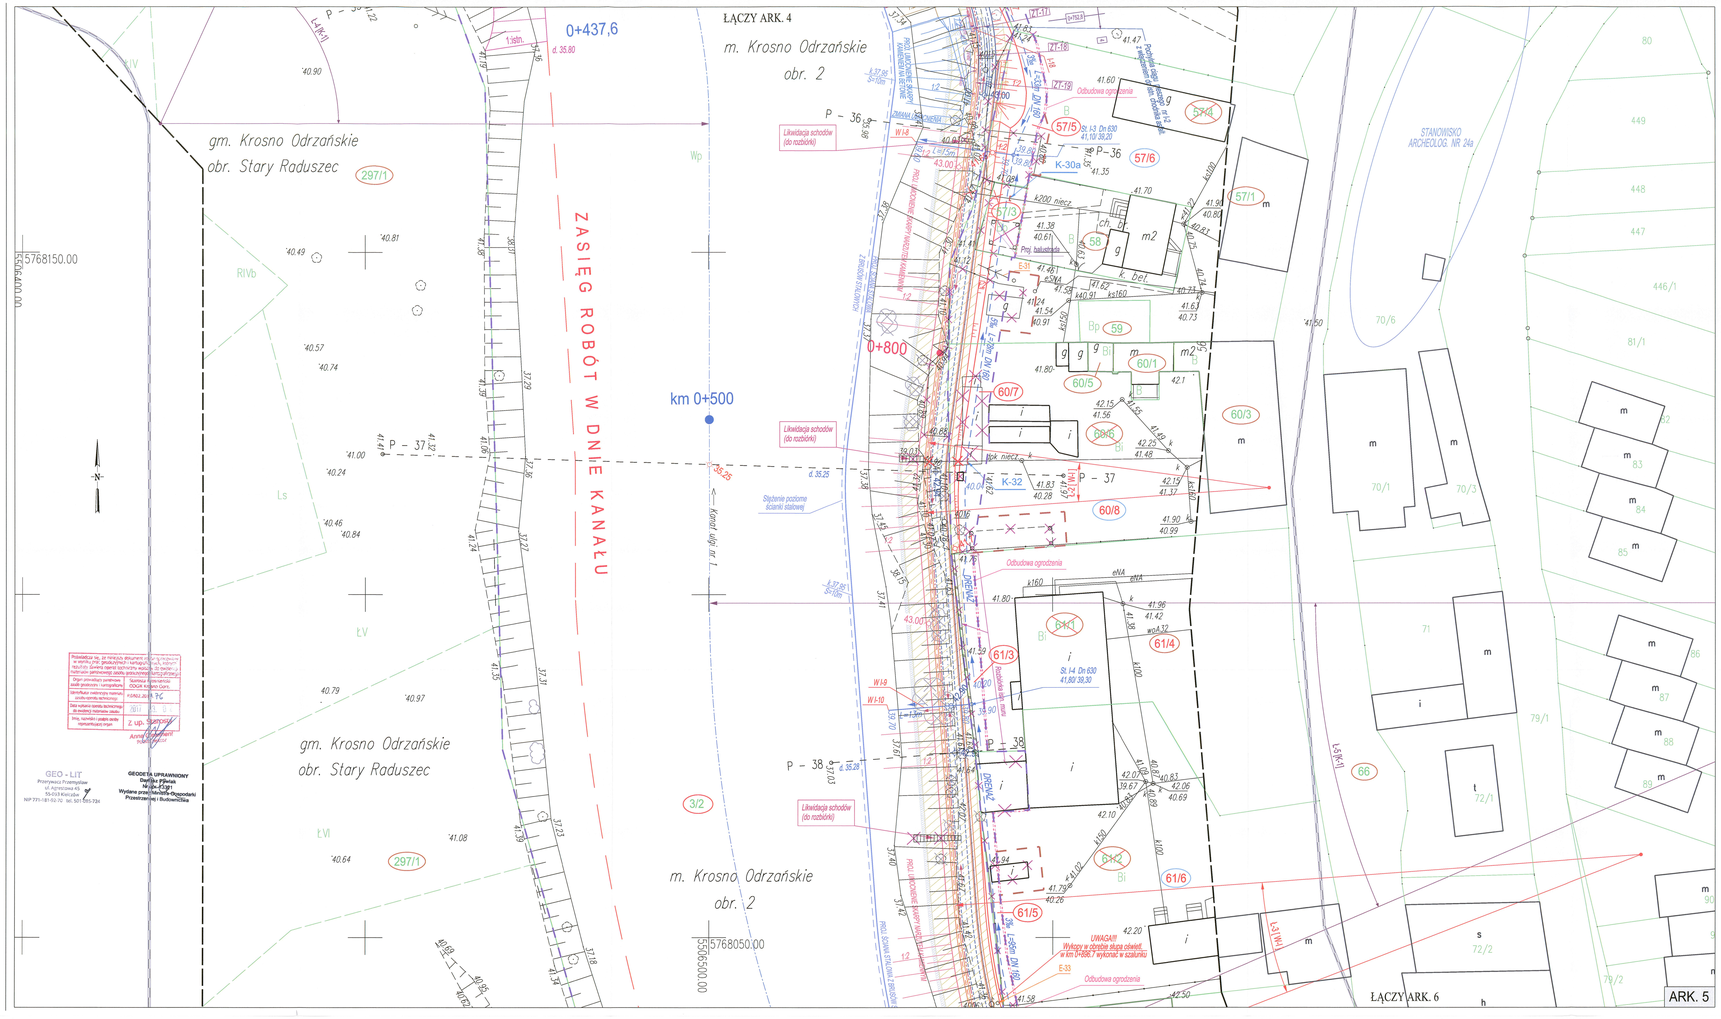

LEGENDA:

- PROJEKTOWANY WAŁ ZBROJĄ SERWISOWĄ NA KORONIE
- PROJEKTOWANY CIĄG PIESZO JEZDNY
- PROJEKTOWANY CIĄG PIESZY
- RYNSZTOK (KORYTKO ŚCIEKOWE)
- PROJEKTOWANY MUR ŻELBETOWY Z OKŁADZINĄ KAMIENNĄ
- PROJEKTOWANY MUR ŻELBETOWY BEZ OKŁADZINY
- PROJEKTOWANA ŚCIANA STALOWA
- PROJEKTOWANY MOBILNY SYSTEM OCHRONY POWODZIOWEJ (MSOP)
- NR SŁUPKA ŻELBETOWEGO MSOP
- PROJEKTOWANY REMONT I PODWYŻSZENIE KORONY MURU ISTN.
- PROJEKTOWANA BALUSTRADA
- PROJEKTOWANE SCHODY
- PROJEKTOWANY RÓW
- PROJEKTOWANA OŚ KANAŁU ULGI Z KILOMETRAŻEM
- MUREK ŻELBETOWY NISKI W STOPIE SKARPY KANAŁU
- KRAWĘŻNIK BETONOWY W STOPIE SKARPY KANAŁU
- PROJEKTOWANY MUR LEŻĄCY OPARTY NA ŚCIANCE STALOWEJ
- UMOCNIENIE SKARPY NARZUTEM Z KAMIENIA ŁAMANIEGO
- UMOCNIENIE SKARPY KAMIENIEM ŁAMANYM UKŁADANYM NA BETONIE
- UMOCNIENIE SKARPY - BETON UKŁADANY NA MOKRO
- PROJ. LEWA SKARPA KANAŁU NR 1
- PALISADA DREWNIANA
- REMONT ISTNIEJĄCYCH NAWIERZCHNI
- DRENAŻ FRANCUSKI
- RUROCIĄG CIĄGU DREN.: DN160, DN200 PEŁNY
- RUROCIĄG CIĄGU DREN.: DN160, DN200 PERFOROWANY
- ROBOTY ROZBIÓRKOWE ISTN. OBIEKTÓW I SIECI
- OTWORY GEOLOGICZNE
- WZMOCNIENIE PODŁOŻA - GEOSYNTETYK ZBROJĄCY
- PRZESŁONA CEMENTOWO - BENTONITOWA
- POWIERZCHNIA DO ZASYPANIA I WYRÓWNANIA
- UMOCNIENIE DNA I SKARP POD MOSTAMI
- PROJ. NAWIERZCHNIA
- BLOKADA PARKINGOWA ZE SŁUPKAMI STALYMI
- SZLABAN OBROTOWY
- PROJ. OGRODZENIE TERENU

DENDROLOGIA:

- DRZEWA ISTNIEJĄCE
- ZAKRZACZENIA ISTNIEJĄCE
- DRZEWA LUB KRZEWY DO USUNIĘCIA

- GRANICA OBSZARU NIEZBĘDNEGO DO PRZEBUDOWY SIECI UZBROJENIA TERENU POZA LINIAMI ROZGRANICZAJĄCYMI TEREN
- GEODEZYJNE PRZEKROJE POPRZECZNE TERENU
- GRANICA OBSZARU ODDZIAŁYWANIA PRZEDSIĘWZIĘCIA
- LINIA ROZGRANICZAJĄCA TEREN NIEZBĘDNY DO REALIZACJI PROJ. WAŁÓW P.POWODZIOWYCH I KANAŁÓW ULGI
- GRANICA OBSZARU NIEZBĘDNEGO DO FUNKCJONOWANIA INWESTYCJI POZA LINIAMI ROZGRANICZAJĄCYMI TEREN
- GRANICA DZIAŁKI
- GRANICA OBRĘBU
- ZAKRES AKTUALIZACJI MAPY DO CELÓW PROJEKTOWYCH
- DZIAŁKI OBJĘTE INWESTYCJĄ, POŁOŻONE W LINIACH ROZGRANICZAJĄCYCH TEREN NIEZBĘDNYCH DO JEJ REALIZACJI
- DZIAŁKI OBJĘTE INWESTYCJĄ, POŁOŻONE POZA LINIAMI ROZGRANICZAJĄCYMI TEREN NIEZBĘDNE DO FUNKCJONOWANIA INWESTYCJI WOBEC KTÓRYCH MA BYĆ TRWALE OGRANICZONY SPOSÓB KORZYSTANIA
- DZIAŁKI POZA OBSZAREM INWESTYCJI
- 128 - NUMERY EWIDENCYJNE DZIAŁEK
- NUMERY EWIDENCYJNE DZIAŁEK PRZED PODZIAŁEM
- 128/1 - NUMERY EWIDENCYJNE DZIAŁEK PO PODZIALE
- LOKALIZACJA TYPOWYCH PRZEKROJÓW POPRZECZNYCH PROJEKTOWANEGO WAŁU

SIECI WOD.-KAN.:

- PROJEKTOWANY ODCINEK SIECI WODOCIĄGOWEJ
- PROJEKTOWANY ODCINEK SIECI KANALIZACYJNEJ
- PROJEKTOWANY ODCINEK RUROCIĄGU KANALIZACJI TŁOCZNEJ
- PROJEKTOWANE RURY OSŁONOWE
- K-1 - OZNACZENIE KOLIZJI PROJEKTOWANYCH ELEMENTÓW WAŁÓW Z ISTNIEJĄCYM UZBROJENIEM TERENU
- STUDNIE KANALIZACYJNE
- ODCIĘCIE I ZASŁEPIENIE KANALIZACJI
- ODCIĘCIE I ZASŁEPIENIE WODY

SIECI GAZOWE:

- G-6 - OZNACZENIE KOLIZJI PROJEKTOWANYCH ELEMENTÓW WAŁÓW Z ISTNIEJĄCYM UZBROJENIEM TERENU

SIECI TELETECHN.:

- PROJEKTOWANE RURY OSŁONOWE
- T-4 - OZNACZENIE KOLIZJI PROJEKTOWANYCH ELEMENTÓW WAŁÓW Z ISTNIEJĄCYM UZBROJENIEM TERENU

SIECI ELEKTRYCZNE:

- PROJEKTOWANY ODCINEK KABLA NN
- PROJEKTOWANY ODCINEK KABLA SN
- PROJEKTOWANE RURY OSŁONOWE
- ISTNIEJĄCY SŁUP
- PROJEKTOWANY SŁUP OŚWIETLENIOWY
- E-23 - OZNACZENIE KOLIZJI PROJEKTOWANYCH ELEMENTÓW WAŁÓW Z ISTNIEJĄCYM UZBROJENIEM TERENU
- MUFY KABLOWE

Oznaczenie (Nr rys. – karty kolizji) Lokalizacja	SPOSÓB ZABEZPIECZENIA SIECI WOD. – KAN.
	WAL NR I
K-30a (S-22) 0+776.4	k200 - nieczynna Rurociąg k200 odsąg 7,0 m od osi proj. muru (bliższego skarpy kanału) i wykopać. Koniec pozostałego rurociągu (od strony odpowietrznej wału) zaślepić.
K-32 (S-23) 0+816.0	k - nieczynna (dp) Rurociąg dpk odsąg 8,0 m od osi proj. muru (bliższego skarpy kanału) i wykopać. Koniec pozostałego rurociągu (od strony odpowietrznej wału.) zaślepić.

Oznaczenie na mapie Lokalizacja	SPOSÓB ZABEZPIECZENIA SIECI ELEKTROENERGETYCZNEJ
E31 0+785,7	linia napowietrzna WN istniejąca linia nie wymaga przebicia
E-33 0+886.7	Słup oświetleniowy istniejący słup nie wymaga przestawienia, zabezpieczenie wykopów szalunkami

Lubuski Urząd Wojewódzki w Gorzowie Wlkp. ul. Jagiellońskiego 8-9 66-400 Gorzów Wlkp. OTD

Za zgodność z oryginałem
Ilia Miłkarzewicz

Inżynier Ilia Miłkarzewicz
uprawnienia budowlane do projektowania bez ograniczeń w zakresie melioracji wodnych oraz inżynierii hydrologicznej nr 11/2005

ARK. 5

>INWOD Sp.z o.o.<

Nr umowy	Mp.4140.8.2015 z dnia 17.08.2015 r.
Nazwa opracowania	ZABEZPIECZENIE PRZED POWODZIĄ MIASTA KROSNO ODRZAŃSKIE
Nazwa załącznika	PROJEKT ZAGOSPODAROWANIA TERENU
Zespół projektowy	Imię i nazwisko / Nr uprawnień / Podpis
BRANŻA WODNO-MELIORACYJNA	
Projektant	dipl.inż. L. Miłkarzewicz / 81/BB/UW
Opracował	dipl.inż. R. Kłos / ———
Sprawdzający	dipl.inż. J. Żymełka / UB/0233/UW
BRANŻA ELEKTROENERGETYCZNA	
Projektant	mgr inż. M. Wawrzyniak / WKP/0175/POOE/04
Sprawdzający	mgr inż. K. Iwanek / WKP/0190/POOE/04
BRANŻA SANITARNA WODNO – KANALIZACYJNA	
Projektant	mgr inż. K. Kamiński / UB/0016/POOS/07
Sprawdzający	mgr inż. M. Nawrocka / ZAP/0022/POOS/07
BRANŻA DROGOWA	
Projektant	mgr inż. A. Pawluk / 344/OD/10
Sprawdzający	mgr inż. P. Nawojski / 341/OD/10/11

Skala 1:250
Data 12.5