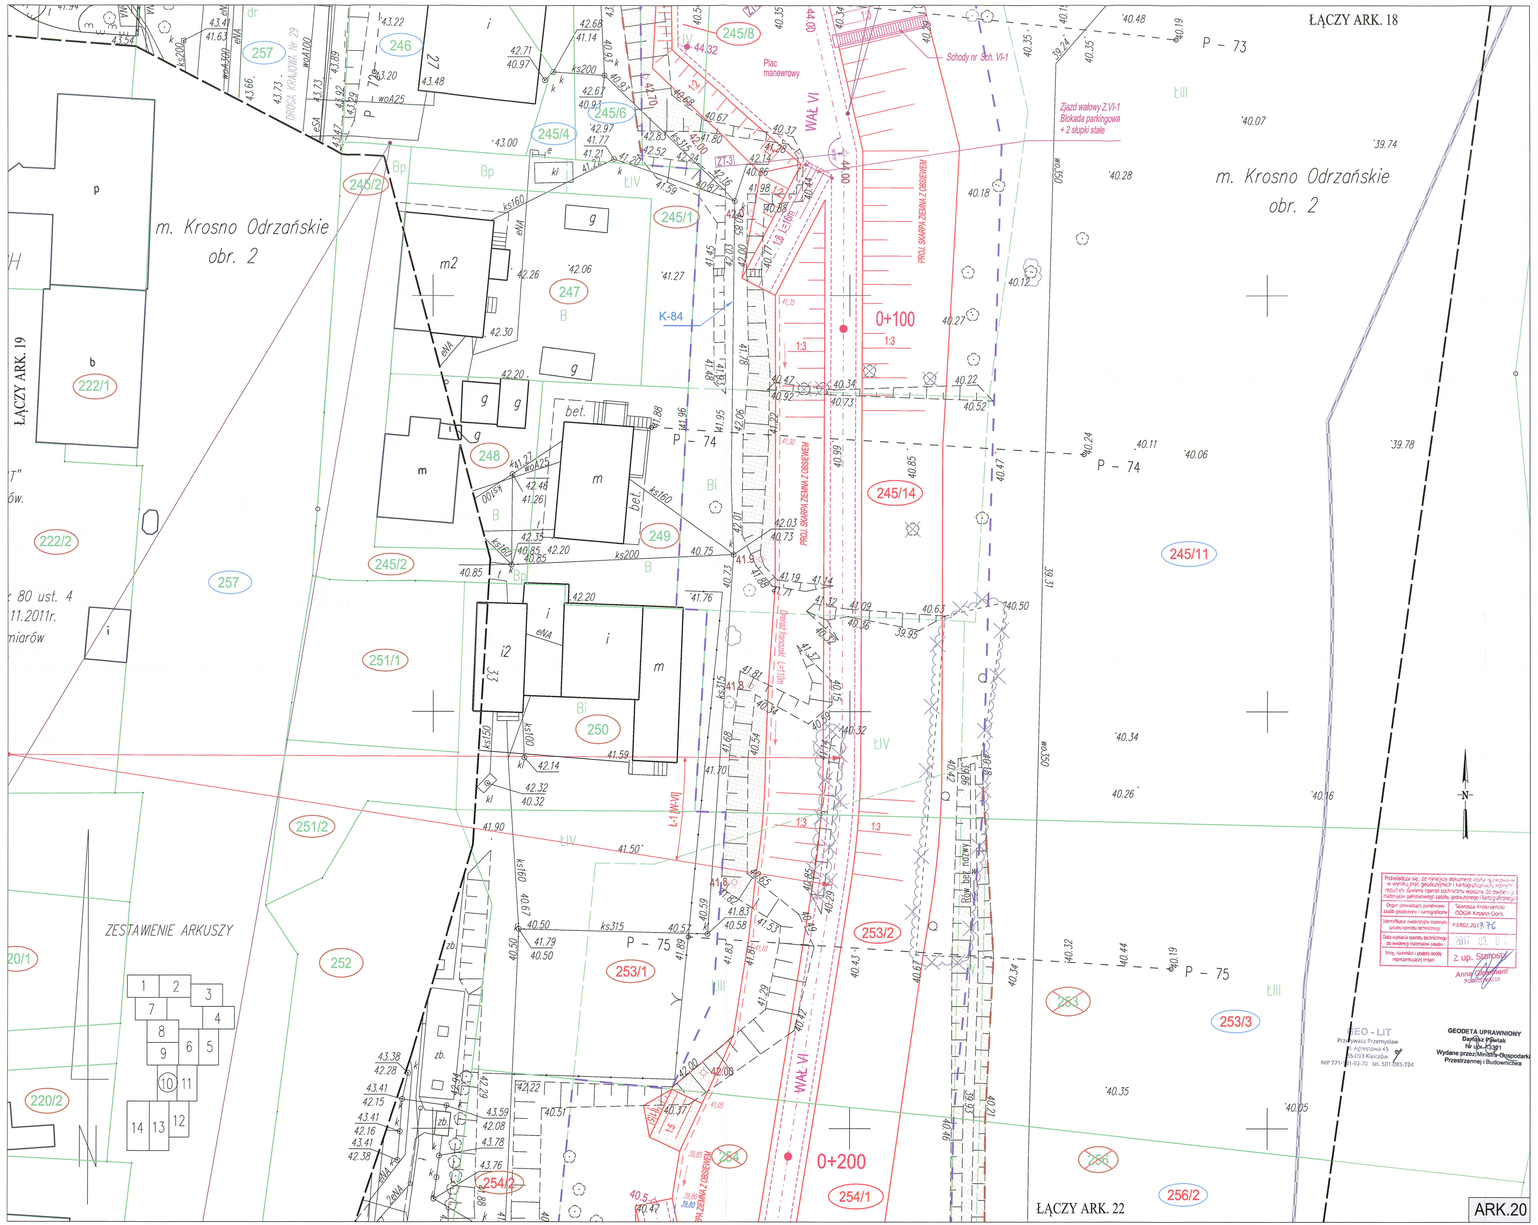

LEGENDA:

- PROJEKTOWANY WAL Z DROGĄ SERWISOWĄ NA KORONIE
- PROJEKTOWANY CIĄG PIESZO JEZDNY
- PROJEKTOWANY CIĄG PIESZY
- RYNSZTOK (KORYTKO ŚCIEKOWE)
- PROJEKTOWANY MUR ŻELBETOWY Z OKŁADZINĄ KAMIENNĄ
- PROJEKTOWANY MUR ŻELBETOWY BEZ OKŁADZINY
- PROJEKTOWANA ŚCIANA STALOWA
- PROJEKTOWANY MOBILNY SYSTEM OCHRONY POWODZIOWEJ (MSOP)
- NR SŁUPKA ŻELBETOWEGO MSOP
- PROJEKTOWANY REMONT I PODWYŻSZENIE KORONY MURU ISTN.
- PROJEKTOWANA BALUSTRADA
- PROJEKTOWANE SCHODY
- PROJEKTOWANY RÓW
- PROJEKTOWANA OŚ KANAŁU ULGI Z KILOMETRAŻEM
- MUREK ŻELBETOWY NISKI W STOPIE SKARPY KANAŁU
- KRAWĘŻNIK BETONOWY W STOPIE SKARPY KANAŁU
- PROJEKTOWANY MUR LEŻĄCY OPARTY NA ŚCIANCE STALOWEJ
- UMOCNIENIE SKARPY NARZUTEM Z KAMIENIA ŁAMANEGO
- UMOCNIENIE SKARPY KAMIENIEM ŁAMANYM UKŁADANYM NA BETONIE
- UMOCNIENIE SKARPY - BETON UKŁADANY NA MOKRO
- PROJ. LEWA SKARPA KANAŁU NR 1
- PALISADA DREWNIANA
- REMONT ISTNIEJĄCYCH NAWIERZCHNI
- DRENAŻ FRANCUSKI
- RUROCIĄG CIĄGU DREN.: DN160, DN200 PEŁNY
- RUROCIĄG CIĄGU DREN.: DN160, DN200 PERFOROWANY
- ROBOTY ROZBIÓRKOWE ISTN. OBIEKTÓW I SIECI
- OTWORY GEOLOGICZNE
- WZMOCNIENIE PODŁOŻA - GEOSYNTETYK ZBROJĄCY
- PRZESŁONA CEMENTOWO - BENTONITOWA
- POWIERZCHNIA DO ZASYPANIA I WYRÓWNANIA
- UMOCNIENIE DNA I SKARP POD MOSTAMI
- PROJ. NAWIERZCHNIA
- BLOKADA PARKINGOWA ZE SŁUPKAMI STAŁYMI
- SZLABAN OBROTOWY
- PROJ. OGRODZENIE TERENU

- GRANICA OBSZARU NIEZBĘDNEGO DO PRZEBUDOWY SIECI UZBROJENIA TERENU POZA LINIAMI ROZGRANICZAJĄCYMI TEREN
- GEODEZYJNE PRZEKROJE POPRZECZNE TERENU
- GRANICA OBSZARU CODZIAŁYWANIA PRZEDSIĘWZIĘCIA
- LINIA ROZGRANICZAJĄCA TEREN NIEZBĘDNY DO REALIZACJI PROJ. WAŁÓW P.POWODZIOWYCH I KANAŁÓW ULGI
- GRANICA OBSZARU NIEZBĘDNEGO DO FUNKCJONOWANIA INWESTYCJI POZA LINIAMI ROZGRANICZAJĄCYMI TEREN
- GRANICA DZIAŁKI
- GRANICA OBRĘBU
- ZAKRES AKTUALIZACJI MAPY DO CELÓW PROJEKTOWYCH
- DZIAŁKI OBJĘTE INWESTYCJĄ POŁOŻONE W LINIACH ROZGRANICZAJĄCYCH TEREN NIEZBĘDNYCH DO JEJ REALIZACJI
- DZIAŁKI OBJĘTE INWESTYCJĄ POŁOŻONE POZA LINIAMI ROZGRANICZAJĄCYMI TEREN NIEZBĘDNE DO FUNKCJONOWANIA INWESTYCJI WOBEC KTÓRYCH MA BYĆ TRWALE OGRANICZONY SPOSÓB KORZYSTANIA
- DZIAŁKI POZA OBSZAREM INWESTYCJI
- 128 - NUMERY EWIDENCYJNE DZIAŁEK
- NUMERY EWIDENCYJNE DZIAŁEK PRZED PODZIAŁEM
- 128/1 - NUMERY EWIDENCYJNE DZIAŁEK PO PODZIALE
- 3CD 0+145 4CD - LOKALIZACJA TYPOWYCH PRZEKROJÓW POPRZECZNYCH PROJEKTOWANEGO WAŁU

SIECI WOD.-KAN.:

- PROJEKTOWANY ODCINEK SIECI WODOCIĄGOWEJ
- PROJEKTOWANY ODCINEK SIECI KANALIZACYJNEJ
- PROJEKTOWANY ODCINEK RUROCIĄGU KANALIZACJI TŁOCZNEJ
- PROJEKTOWANE RURY OSŁONOWE
- K-1 - OZNACZENIE KOLIZJI PROJEKTOWANYCH ELEMENTÓW WAŁÓW Z ISTNIEJĄCYM UZBROJENIEM TERENU
- STUDNIE KANALIZACYJNE
- ODCIĘCIE I ZAŚLEPIENIE KANALIZACJI
- ODCIĘCIE I ZAŚLEPIENIE WODY

SIECI GAZOWE:

- G-6 - OZNACZENIE KOLIZJI PROJEKTOWANYCH ELEMENTÓW WAŁÓW Z ISTNIEJĄCYM UZBROJENIEM TERENU

SIECI TELETECHN.:

- PROJEKTOWANE RURY OSŁONOWE
- T-4 - OZNACZENIE KOLIZJI PROJEKTOWANYCH ELEMENTÓW WAŁÓW Z ISTNIEJĄCYM UZBROJENIEM TERENU

SIECI ELEKTRYCZNE:

- PROJEKTOWANY ODCINEK KABLA NN
- PROJEKTOWANY ODCINEK KABLA SN
- PROJEKTOWANE RURY OSŁONOWE
- ISTNIEJĄCY SŁUP
- PROJEKTOWANY SŁUP OŚWIETLENIOWY
- E-23 - OZNACZENIE KOLIZJI PROJEKTOWANYCH ELEMENTÓW WAŁÓW Z ISTNIEJĄCYM UZBROJENIEM TERENU
- MUFY KABLOWE

DENDROLOGIA:

NR INWENTARYZACYJNY

- DRZEWA ISTNIEJĄCE
- ZAKRZACZENIA ISTNIEJĄCE
- DRZEWA LUB KRZEWY DO USUNIĘCIA

Oznaczenie (Nr rys. - karty kolizji) Lokalizacja	SPOSÓB ZABEZPIECZENIA SIECI WOD. – KAN.
	WAŁ NR VI
K-84 (S-57) 0+075.0+0+174.9	ks315. – czynna od strony odpowietrznej –5,0 m od stopy wału nie wymaga zabezpieczenia, przebieg trasy nie koliduje z projektowanymi urządzeniami

Lubuski Urząd Wojewódzki w Gorzowie Wielkopolskim ul. Jagiellończyka 8 66-400 Gorzów Wlkp. (13)

Za zgodność z oryginałem mgr inż. Lech Miłaszewicz uprawniony Zamawiający w zakresie posiadanych uprawnień budowlanych nr 81/86/UW i certyfikacje hydrologiczne nr 117/2005

ARK.20

>INWOD Sp.z o.o.<			
Nr umowy	Mp.4140.8.2015 z dnia 17.08.2015 r.		Skala oryg. P.S.
Nazwa opracowania	ZABEZPIECZENIE PRZED POWODZIĄ MIASTA KROSNO ODRZAŃSKIE		Skala 1:250
Nazwa załącznika	PROJEKT ZAGOSPODAROWANIA TERENU		Nr rys. I.2.20
Stadium projektowe	tmp i nadzór / W opiniowań / Podpis		
BRANŻA HYDROTECHNICZNA			
Projektant	mgr inż. L. Miłaszewicz	81/86/UW	
Opracował	mgr inż. R. Kłizil	——	
Sprawdzający	mgr inż. I. Żymełka	186/82/UW	
BRANŻA ELEKTROENERGETYCZNA			
Projektant	mgr inż. M. Wawrzyniak	WKP/0179/POOE/04	
Sprawdzający	mgr inż. R. Isański	WKP/0180/PWOE/04	
BRANŻA SANITARNA WODNO - KANALIZACYJNA			
Projektant	mgr inż. K. Kamińska	LBS/0018/POOS/07	
Sprawdzający	mgr inż. M. Norzbinek	ZAP/0020/POOS/03	
BRANŻA DROGOWA			
Projektant	mgr inż. A. Pawłucki	364/DOS/13	
Sprawdzający	mgr inż. P. Hawryaz	241/DOS/11	

GEO - LIT
Przedsiębiorstwo Geologiczne
ul. Agrestowa 45
25-013 Kielce
NIP 771-[illegible]-92-70 tel. 501 [illegible]-724

GEODETA UPRAWNIONY
Dariusz Pawlak
Nr up. G-2321
Wydane przez Ministerstwo Gospodarki Przestrzennej i Budownictwa

Przedkładam do zatwierdzenia projekt budowlany w zakresie spełnienia wymagań ochrony interesu publicznego, ochrony zdrowia i życia oraz ochrony środowiska naturalnego, zasadniczego celu gospodarczego i funkcji przeznaczenia

Organ przyjmujący zgłoszenie, zasób geodezyjny i kartograficzny: Starostwo Powiatowe Oddział Krosno Odrz.

Identyfikator materiałów zasobu geodezyjnego i kartograficznego: 15/502.2017.PK

Data wpływu zgłoszenia do zasobu geodezyjnego i kartograficznego: 2017 03 [illegible]

Imię, nazwisko i podpis osoby reprezentującej organ: Z up. Starosty Anna [illegible] Inspektor