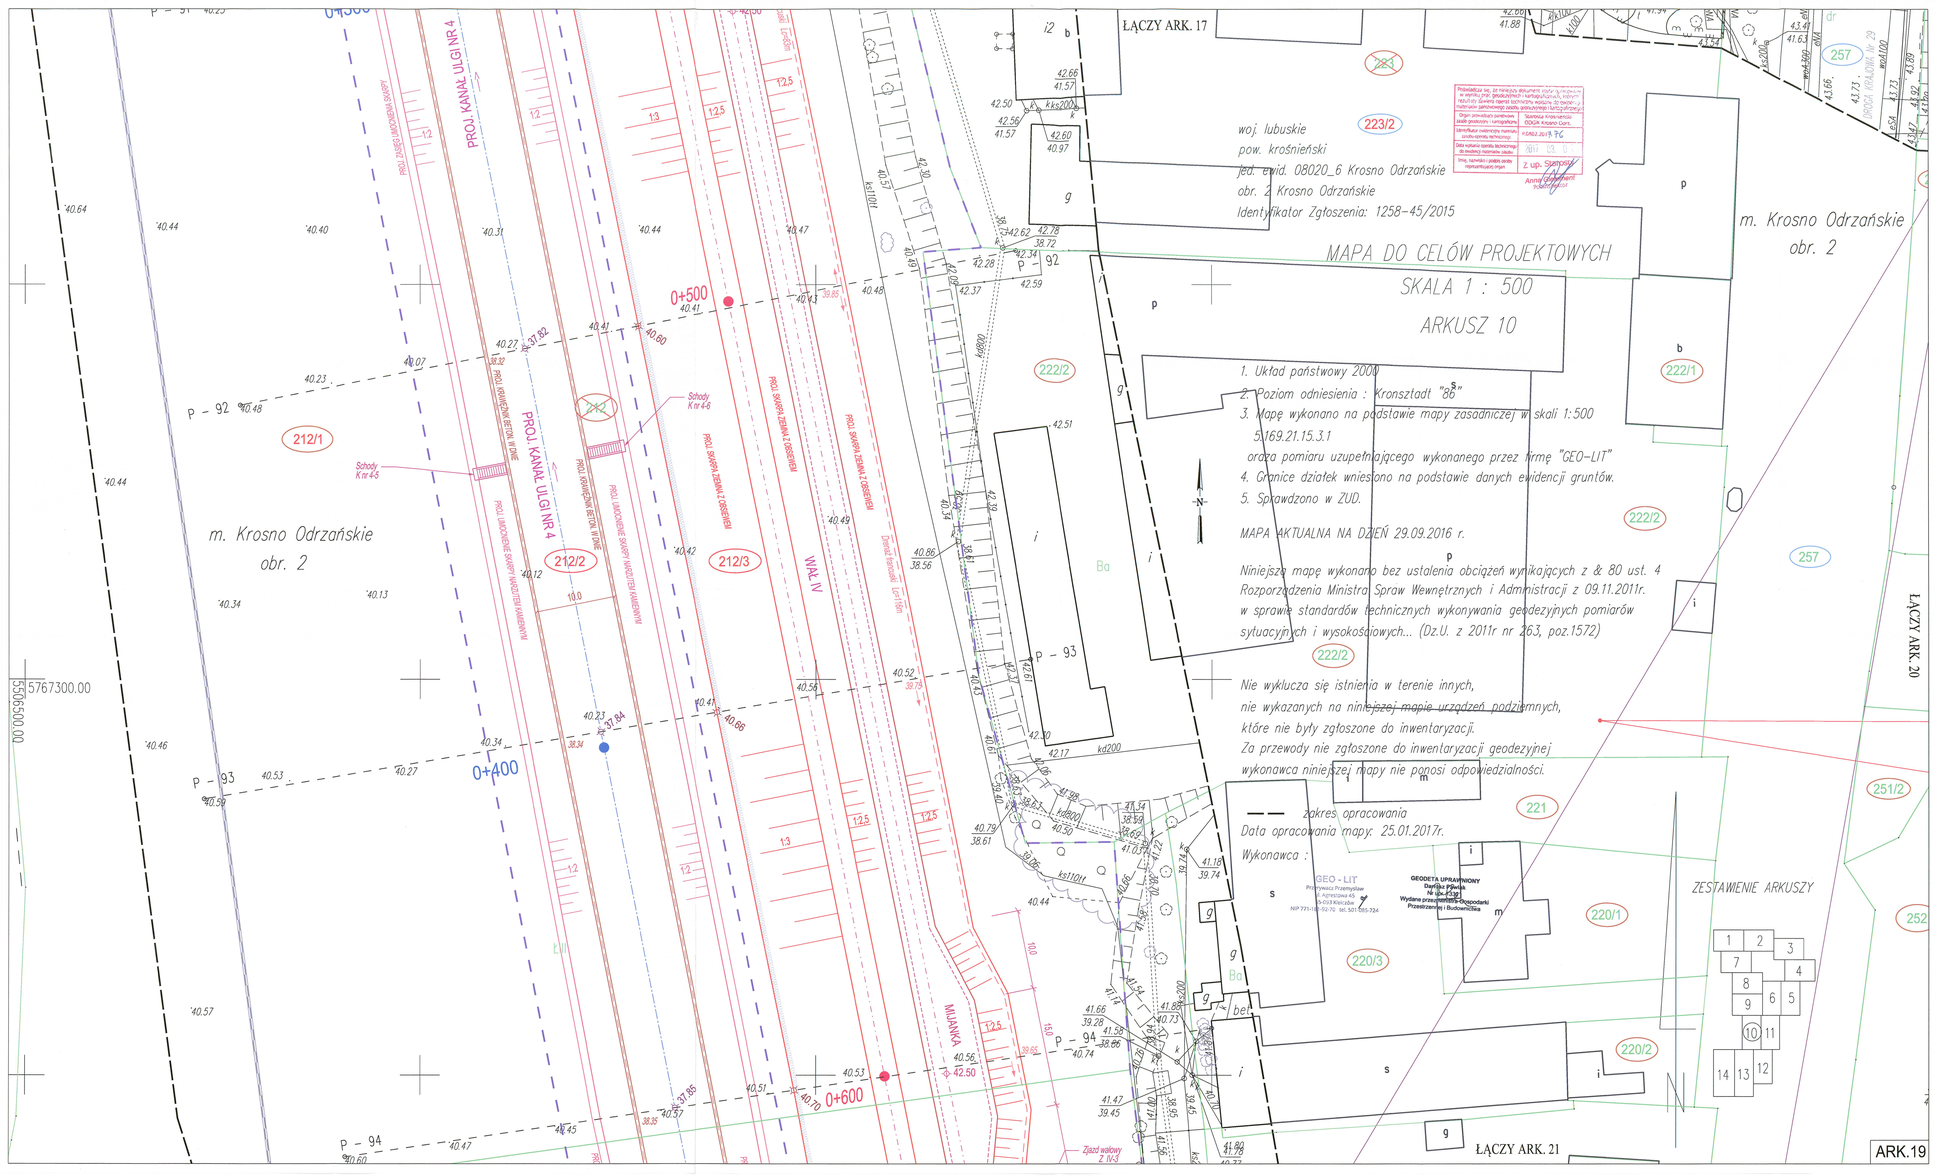


# LEGENDA:

- PROJEKTOWANY WAŁ Z DROGĄ SERWISOWĄ NA KORONIE
- PROJEKTOWANY CIĄG PIESZO JEZDNY
- PROJEKTOWANY CIĄG PIESZY
- RYNSZTOK (KORYTKO ŚCIEKOWE)
- PROJEKTOWANY MUR ŻELBETOWY Z OKŁADZINĄ KAMIENNĄ
- PROJEKTOWANY MUR ŻELBETOWY BEZ OKŁADZINY
- PROJEKTOWANA ŚCIANA STALOWA
- PROJEKTOWANY MOBILNY SYSTEM OCHRONY POWODZIOWEJ (MSOP)
- NR SŁUPKA ŻELBETOWEGO MSOP
- PROJEKTOWANY REMONT I PODWYŻSZENIE KORONY MURU ISTN.
- PROJEKTOWANA BALUSTRADA
- PROJEKTOWANE SCHODY
- PROJEKTOWANY RÓW
- PROJEKTOWANA OŚ KANAŁU ULGI Z KILOMETRAŻEM
- MUREK ŻELBETOWY NISKI W STOPIE SKARPY KANAŁU
- KRAWĘŻNIK BETONOWY W STOPIE SKARPY KANAŁU
- PROJEKTOWANY MUR LEŻĄCY OPARTY NA ŚCIANCE STALOWEJ
- UMOCNIENIE SKARPY NARZUTEM Z KAMIENIA ŁAMANEGO
- UMOCNIENIE SKARPY KAMIENIEM ŁAMANYM UKŁADANYM NA BETONIE
- UMOCNIENIE SKARPY - BETON UKŁADANY NA MOKRO
- PROJ. LEWA SKARPA KANAŁU NR 1
- PALISADA DREWNIANA
- REMONT ISTNIEJĄCYCH NAWIERZCHNI
- DRENAŻ FRANCUSKI
- RUROCIĄG CIĄGU DREN.: DN160, DN200 PEŁNY
- RUROCIĄG CIĄGU DREN.: DN160, DN200 PERFOROWANY
- ROBOTY ROZBIÓRKOWE ISTN. OBIEKTÓW I SIECI
- OTWORY GEOLOGICZNE
- WZMOCNIENIE PODŁOŻA - GEOSYNTETYK ZBROJĄCY
- PRZESŁONA CEMENTOWO - BENTONITOWA
- POWIERZCHNIA DO ZASYPANIA I WYRÓWNANIA
- UMOCNIENIE DNA I SKARP POD MOSTAMI
- PROJ. NAWIERZCHNIA
- BLOKADA PARKINGOWA ZE SŁUPKAMI STALYMI
- SZLABAN OBROTOWY
- PROJ. OGRODZENIE TERENU
- GRANICA OBSZARU NIEZBĘDNEGO DO PRZEBUDOWY SIECI UZBROJENIA TERENU POZA LINIAMI ROZGANICZAJĄCYMI TEREN

- GEODEZYJNE PRZEKROJE POPRZECZNE TERENU
- GRANICA OBSZARU ODDZIAŁYWANIA PRZEDSIĘWZIĘCIA
- LINIA ROZGRANICZAJĄCA TEREN NIEZBĘDNY DO REALIZACJI PROJ. WAŁÓW P.POWODZIOWYCH I KANAŁÓW ULGI
- GRANICA OBSZARU NIEZBĘDNEGO DO FUNKCJONOWANIA INWESTYCJI POZA LINIAMI ROZGRANICZAJĄCYMI TEREN
- GRANICA DZIAŁKI
- GRANICA OBRĘBU
- ZAKRES AKTUALIZACJI MAPY DO CELÓW PROJEKTOWYCH
- DZIAŁKI OBJĘTE INWESTYCJĄ POŁOŻONE W LINIACH ROZGRANICZAJĄCYCH TEREN NIEZBĘDNYCH DO JEJ REALIZACJI
- DZIAŁKI OBJĘTE INWESTYCJĄ POŁOŻONE POZA LINIAMI ROZGRANICZAJĄCYMI TEREN NIEZBĘDNE DO FUNKCJONOWANIA INWESTYCJI WOBEC KTÓRYCH MA BYĆ TRWALE OGRANICZONY SPOSÓB KORZYSTANIA
- DZIAŁKI POZA OBSZAREM INWESTYCJI
- 128 NUMERY EWIDENCYJNE DZIAŁEK
- 128 NUMERY EWIDENCYJNE DZIAŁEK PRZED PODZIAŁEM
- 128/1 NUMERY EWIDENCYJNE DZIAŁEK PO PODZIALE
- LOKALIZACJA TYPOWYCH PRZEKROJÓW POPRZECZNYCH PROJEKTOWANEGO WAŁU

## SIECI WOD.-KAN.:

- PROJEKTOWANY ODCINEK SIECI WODOCIĄGOWEJ
- PROJEKTOWANY ODCINEK SIECI KANALIZACYJNEJ
- PROJEKTOWANY ODCINEK RUROCIĄGU KANALIZACJI TŁOCZNEJ
- PROJEKTOWANE RURY OSŁONOWE
- OZNACZENIE KOLIZJI PROJEKTOWANYCH ELEMENTÓW WAŁÓW Z ISTNIEJĄCYM UZBROJENIEM TERENU
- STUDNIE KANALIZACYJNE
- ODCIĘCIE I ZAŚLEPIENIE KANALIZACJI
- ODCIĘCIE I ZAŚLEPIENIE WODY

## SIECI GAZOWE:

- OZNACZENIE KOLIZJI PROJEKTOWANYCH ELEMENTÓW WAŁÓW Z ISTNIEJĄCYM UZBROJENIEM TERENU

## SIECI TELETECHN.:

- PROJEKTOWANE RURY OSŁONOWE
- OZNACZENIE KOLIZJI PROJEKTOWANYCH ELEMENTÓW WAŁÓW Z ISTNIEJĄCYM UZBROJENIEM TERENU

## SIECI ELEKTRYCZNE:

- PROJEKTOWANY ODCINEK KABLA NN
- PROJEKTOWANY ODCINEK KABLA SN
- PROJEKTOWANE RURY OSŁONOWE
- ISTNIEJĄCY SŁUP
- PROJEKTOWANY SŁUP OŚWIETLENIOWY
- OZNACZENIE KOLIZJI PROJEKTOWANYCH ELEMENTÓW WAŁÓW Z ISTNIEJĄCYM UZBROJENIEM TERENU
- MUFY KABLOWE

DENDROLOGIA:

- DRZEWA ISTNIEJĄCE
- ZAKRZACZENIA ISTNIEJĄCE
- DRZEWA LUB KRZEWY DO USUNIĘCIA

Ingr Inż. Lila Mikłaszewicz uprawniony projektant z zakresu melioracji Decyzja nr 41/86/UW Lubuskiej Izby Urbanistyczne nr 11/2005

Za zgodność z oryginałem Mikłaszewicz

Lubuski Urząd Wojewódzki w Gorzowie Wielkopolskim ul. Jagiellończyka 8 66-400 Gorzów Wlkp. 170

ARK.19

| >INWOD Sp.z o.o.< | | | |
|---|---|---|---|
| Nr umowy | Mp.4140.8.2015 z dnia 17.08.2015 r. | | Skala/Format P.B. |
| Nazwa opracowania | ZABEZPIECZENIE PRZED POWODZIĄ MIASTA KROSNO ODRZAŃSKIE | | Skala 1:250 |
| Nazwa załącznika | PROJEKT ZAGOSPODAROWANIA TERENU | | Nr rys. I.2.19 |
| Zesuń projektu | Imię i nazwisko | Nr uprawnień | Podpis |
| BRANŻA HYDROTECHNICZNA | | | |
| Projektant | mgr inż. L. Mikłaszewicz | 81/86/UW | |
| Opracował | mgr inż. R. Kłos | ——— | |
| Sprawdzający | mgr inż. I. Żymełka | 188/2/2008 | |
| BRANŻA ELEKTROENERGETYCZNA | | | |
| Projektant | mgr inż. M. Wawrzyniak | WKP/0159/POE/04 | |
| Sprawdzający | mgr inż. R. Isański | WKP/0180/PWOE/04 | |
| BRANŻA SANITARNA WODNO - KANALIZACYJNA | | | |
| Projektant | mgr inż. A. Kamiński | LB/0018/POOS/07 | |
| Sprawdzający | mgr inż. M. Narożniak | ZAP/0002/POOS/03 | |
| BRANŻA DROGOWA | | | |
| Projektant | mgr inż. A. Pawluk | 394/OD/10 | |
| Sprawdzający | mgr inż. P. Hawryst | 241/OD/11 | |