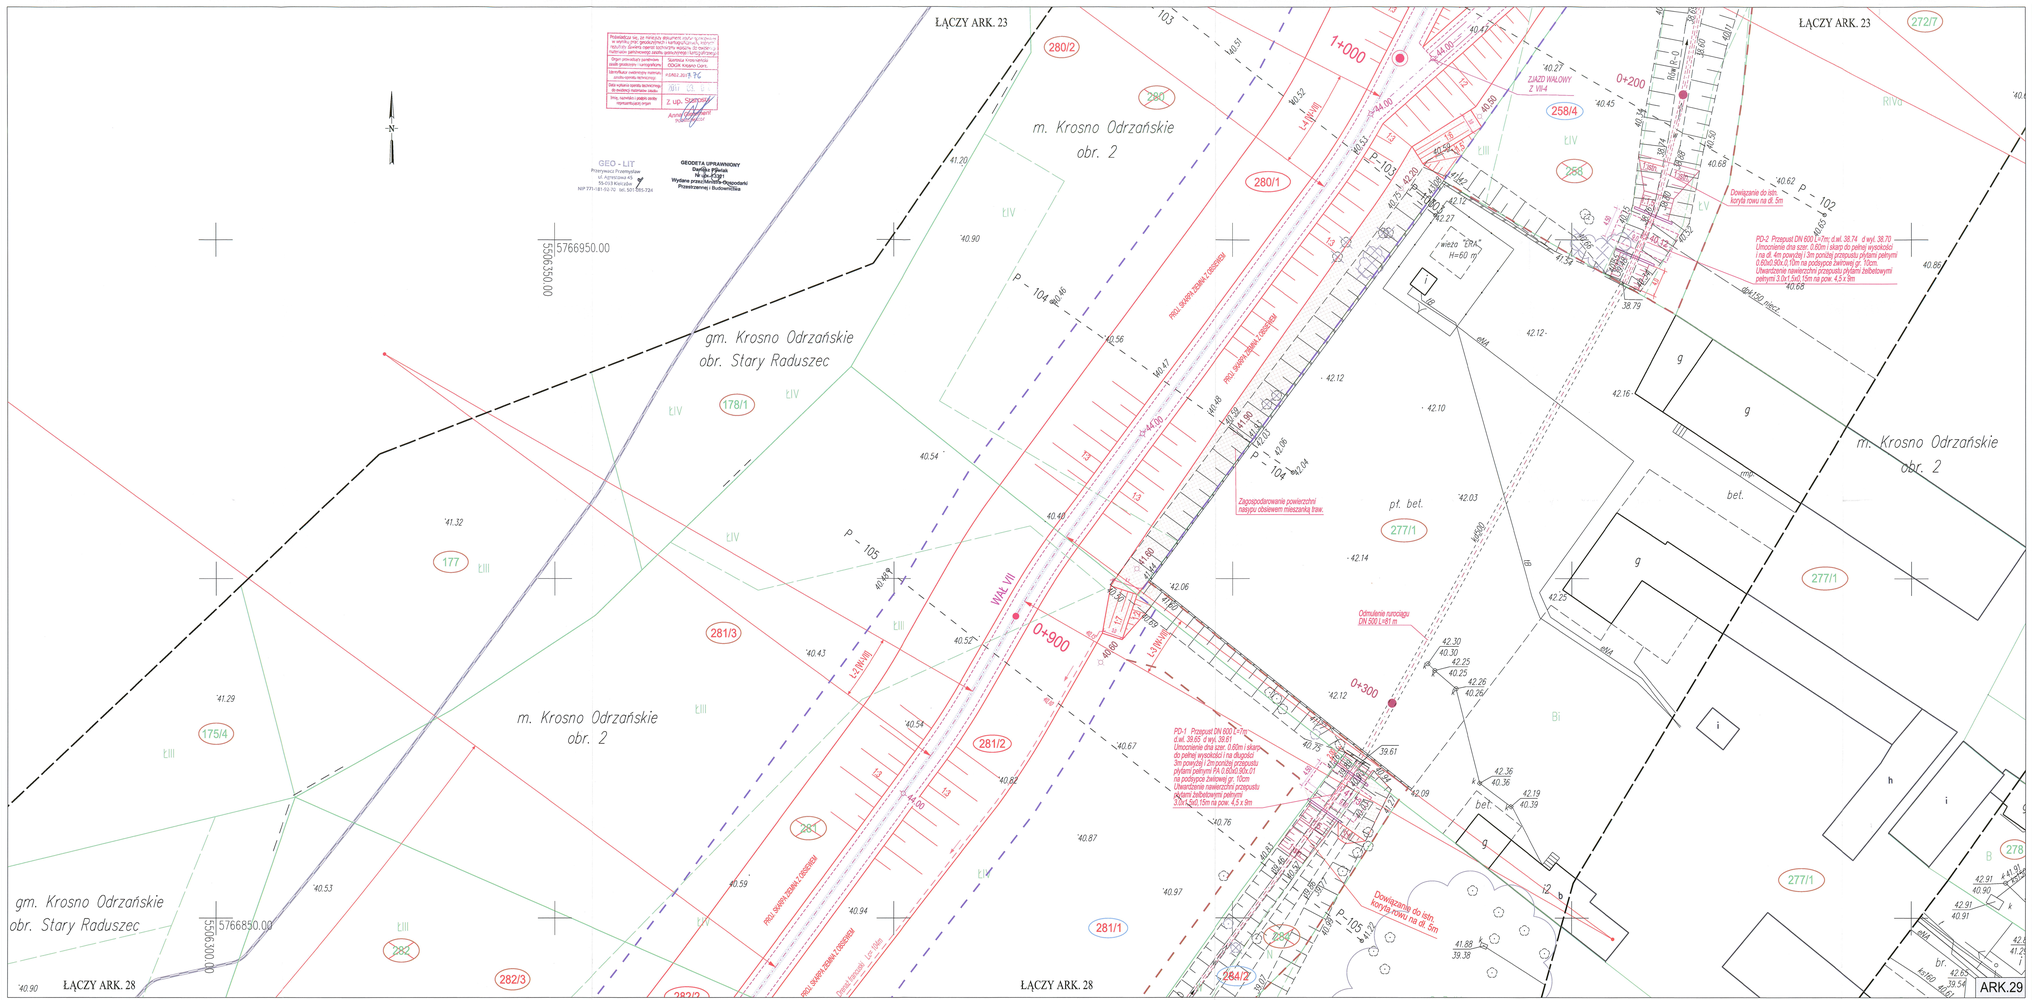
ŁĄCZY ARK. 23
ŁĄCZY ARK. 28
ŁĄCZY ARK. 23
ŁĄCZY ARK. 28
m. Krosno Odrzańskie obr. 2
gm. Krosno Odrzańskie obr. Stary Raduszec
m. Krosno Odrzańskie obr. 2
gm. Krosno Odrzańskie obr. Stary Raduszec
m. Krosno Odrzańskie obr. 2
5766950.00
5766850.00
5506350.00
5506000.00
280/2
280
280/1
178/1
177
175/4
281/3
281/2
281
281/1
282
282/3
282/2
272/7
258/4
288
277/1
278
WAŁ VII
0+900
0+000
1+000
0+200
0+300
PROJ. SKARPA ZIEMNA Z DOBREGO
PROJ. SKARPA ZIEMNA Z DOBREGO
PROJ. SKARPA ZIEMNA Z DOBREGO
PROJ. SKARPA ZIEMNA Z DOBREGO
ZJAZD WAŁOWY Z VII-4
wiatr. GRA H=60 m
Zagospodarowanie powierzchni nasypu obsiewem mieszanką traw.
Odmulenie rurociągu DN 500 L=81 m
Dowiązanie do istn. koryta rowu na dł. 5m
Dowiązanie do istn. koryta rowu na dł. 5m
PD-1 Przepust DN 600 L=7m; d.wl. 39.65; d.wyl. 39.61 Umocnienie dna szer. 0.60m i skarp do pełnej wysokości i na długości 3m powyżej i 2m poniżej przepustu płytami pełnymi PA 0.60x0.90x.01 na podsypce żwirowej gr. 10cm Utwardzenie nawierzchni przepustu płytami żelbetowymi pełnymi 3.0x1.5x0.15m na pow. 4.5 x 9m
PD-2 Przepust DN 600 L=7m; d.wl. 38.74 d.wyl. 38.70 Umocnienie dna szer. 0.60m i skarp do pełnej wysokości i na dł. 4m powyżej i 3m poniżej przepustu płytami pełnymi 0.60x0.90x.0.15m na podsypce żwirowej gr. 10cm. Utwardzenie nawierzchni przepustu płytami żelbetowymi pełnymi 3.0x1.5x0.15m na pow. 4,5 x 9m
Dowiązanie do istn. koryta rowu na dł. 5m
Dowiązanie do istn. koryta rowu na dł. 5m
Dowiązanie do istn. koryta rowu na dł. 5