KARTA REJESTRACYJNA INFORMATYCZNEJ KOPII MAPY (wtórnika)

OBIEKT:
326201_1 - m. Szczecin
Szczecin Podjuchy dz. 7/11, 1/11, 1/12, 7/9, 1/6
Szczecin 4112 Dąbie dz. 1/8
ul. Szlamowa

"OPEGIEKA" sp. z o.o
Al. Tysiąclecia 11
62-300 Ełk

(nazwa jednostki wykonawstwa geodezyjnego)

SKALA: 1:500

Układ współrzędnych: 2000/15
Poziom odniesienia wysokości: Amsterdam

Kierownik roboty:
Jacek Czarnecki, upr. nr 18310
(imię, nazwisko, nr i zakres uprawnień)

Wykonano metodą: a) ręcznie, b) elektronicznie
Płyta CD nr .....
Wersja/Data: data .....

Mapę do celów projektowych sporządzono przy wykorzystaniu:
1. numerycznej mapy zasadniczej w skali 1:500, sekcje
SW1QR S.199.17.24.1.2, S.199.17.24.3.1, S.199.17.24.3.2, S.199.17.24.3.3
2. danych branżowych części uzbrojenia podziemnego
3. pomiaru zieleni wysokiej i pomników przyrody oraz pomiaru innych obiektów wskazanych przez projektanta
4. opracowanych geodezyjnie elementów planu zagospodarowania przestrzennego (linie rozgraniczające, linie regulacyjne, osie ulic)

Wykonano w ramach pracy geodezyjnej:
MODGK.354.1002.2017

W zakresie opracowania znajdują się punkty osnowy geodezyjnej nr brak

podlegające ochronie na podst. art. 15 ust. 4b ust.1 pkt 1 ustawy Prawo geodezyjne i kartograficzne

Granice nr działek ewidencyjnych według danych MODGK w: Szczecinie z dnia: 27.04.2017

Rejestracja:

Na mapie do celów projektowych wykazano następujące uzgodnione przez ZUDP projekty sieci uzbrojenia terenu:
brak projektów

W zakresie opracowania mogą znajdować się projekty nie uzgodnione na Naradach Koordynacyjnych

Informacje dodatkowe:
1. Zakres pomiaru:
2. Mapa sporządzona została zgodnie z rozporz. MGBiMA z dn. 02.1.2015 w sprawie standardów technicznych wykonywania pomiarów sytuacyjno-wysokościowych i opracowywania wyników pomiarów oraz mapy zasadniczej (załącznik do załącznika nr 1 do rozporządzenia geodezyjnego i kartograficznego (Dz.U Nr 263 poz. 1572)
3. Mapa nadaje się do celów projektowych w zakresie pomiaru
4. Wszystkie trwałe obiekty budowlane podlegają wytyczeniu przez jednostkę wykonawstwa geodezyjnego.
5. Nie wyklucza się istnienia w terenie również uzbrojenia, o którym brak było informacji branżowych i nie zostało odnawiane w czasie inwentaryzacji geodezyjnej.
6. Opracowanie nie obejmuje projektu ogrodzenia w ( ) ust. 8 rozporządzenia MGBiM z dnia 9.11.2011r. (Dz.U. Nr 263 poz. 1572).
7. Nie ustalono dodatkowo przebiegu ogrodzenia z § 30 ust. 5 rozporządzenia MGBiM z dnia 9.11.2011r. (Dz. U. Nr 263, poz. 1572).

Uzbrojenie opracowano na podstawie:
1. danych branżowych - z mapą B
2. pozinwentaryzacyjnej dokumentacji geodezyjno-inwentaryzacyjnej - z Mapą A
3. bezpośrednich pomiarów powykonawczych - brak Mapy

W związku z tym w czytelności 1:1 nie gwarantuje się kompletności, a dokładność położenia uzbrojenia na mapie może być rzędu co najmniej kilkunastu centymetrów.

Aktualność mapy do celów projektowych na dzień:
28.04.2017

Dariusz Ostałowski
(kierownik jednostki wykonawstwa geodezyjnego)

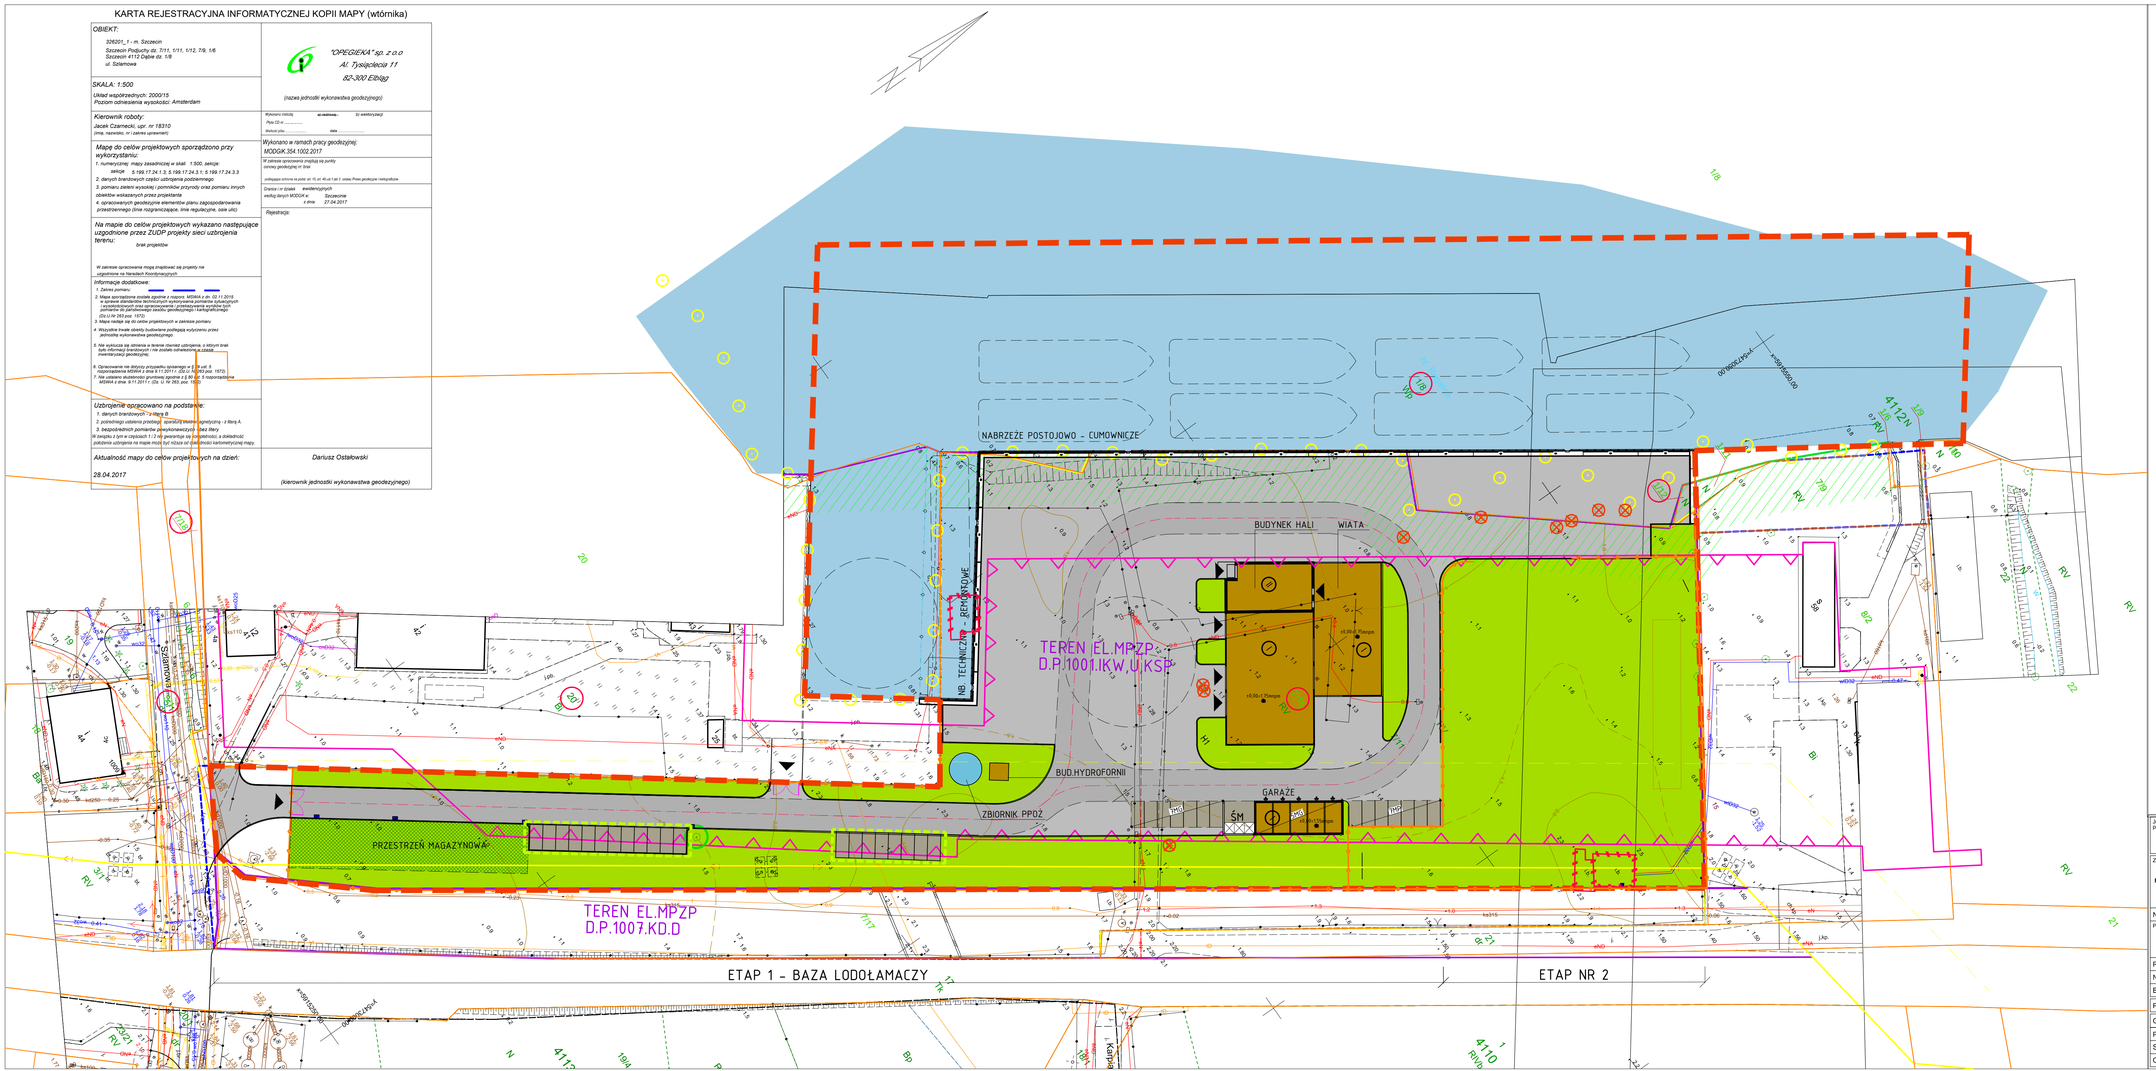

LEGENDA

- zakres opracowania - ETAPU NR 1
- zakres opracowania - ETAPU NR 2
- granice działek
- nieprzekraczalna linia zabudowy
- otulina szczecińskiego parku krajobrazowego "Puszcza Bukowa"
- granica obszaru Natura 2000
- obszar oddziaływania linii elektroenergetycznej wysokiego napięcia WN
- obiekty infrastruktury działkowej do rozbiórki
- projektowane obiekty kubaturowe
- trawa
- geokrata
- zakres robót czerpalnych
- projektowane drogi dojazdowe i pl.manewrowe -nawierzchnia- betonowa
- przebieg drogi pożarowej
- projektowane miejsca postojowe nawierzchnia - kostka betonowa
- projektowana ogrodzenie
- drzewa do wycinki
- elementy infrastruktury do usunięcia
- projektowane rzędne terenu
- pojemniki na odpady stałe
- liczba kondygnacji w budynkach
- wejścia do budynków
- wjazd na teren
- projektowany stojak poręczowy na rowery
- projektowany hydrant naziemny

Plan Zarządzania Środowiskiem
Kontrakt 1B.3/1 Etap 1:
Budowa bazy postojowo-cumowniczej dla lodołamaczy

Załącznik 6 Plan Zagospodarowania Terenu bazy postojowo-cumowniczej dla lodołamaczy

Uwaga: Niniejszy rysunek ma wyłącznie charakter poglądowy i nie zastępuje dokumentacji projektowej dla Zadania

Jednostka projektowa: SWECO	Sweco Consulting Sp.z o.o. 60-829 Poznań, ul. Franklina Roosevelta 22; Tel. (0-61) 864 93 00, Fax. (0-61) 864 93 01	Sweco Consulting Sp.z o.o. Biuro w Szczecinie 71-641 Szczecin, ul. Łyskowskiego 16; Tel. 605 071 242	
Zamawiający: Państwowe Gospodarstwo Wodne Wody Polskie Regionalny Zarząd Gospodarki Wodnej w Szczecinie ul. Tama Pomorzańska 13a 70-030 Szczecin	Tytuł projektu: Projekt Ochrony Przeciwpowodziowej w Dorzeczu Odry i Wisły Kontrakt 5.4 Nadzór projektowo-konstrukcyjny nad robotami, Zarządzanie Projektem, Pomoc Techniczna i Szkolenia oraz wsparcie i wzmocnienie potencjału instytucjonalnego JRP dla RZGW w Szczecinie		
Nr projektu: 353688			
Przedmiot opracowania: 1B.3 Etap I Baza postojowo - cumownicza dla jednostek lodołamaczy w Szczecinie dz. nr 5/1, 20, 7/16, 1/12, 1/8, 7/18 obręb Dąbie 112			
Rodz. oprac.: PB	Nazwa rysunku: PROJEKT ZAGOSPODAROWANIA TERENU Zagospodarowanie terenu		Nr rys.: ZT.02
Nr. tomu: TOM.1/1			
Branża: Architektura	Data: 03.2020	Skala: 1:500	

Funkcja:	Tytuł, imię i nazwisko	Nr uprawnień, specjalność	Podpis
Główny Projektant:	mgr inż. Witold Samolong	82/SzI76 upr. bez ograniczenia w zakresie: kolejowych budowlanych i sieciowych	
Projektant:	mgr inż. arch Iga Gontarz	11/ZPOIA/OKK/2013 upr. bez ograniczenia w architekturze	
Sprawdzający:	mgr inż. arch Jacek Twardowski	127/Sz/84 upr. bez ograniczenia w architekturze	
Opracował:	---		