


Plan Zarządzania Środowiskiem

Kontrakt 1B.2/3

Zadanie 1B.2 Prace modernizacyjne na Odrze granicznej,
Etap I – Prace modernizacyjne w celu zapewnienia
zimowego lodołamania – Część 3

Załącznik 10.Zadanie 1B.2/3 Stanowiska grzybieńczyka
wodnego przeznaczone do metaplantacji.

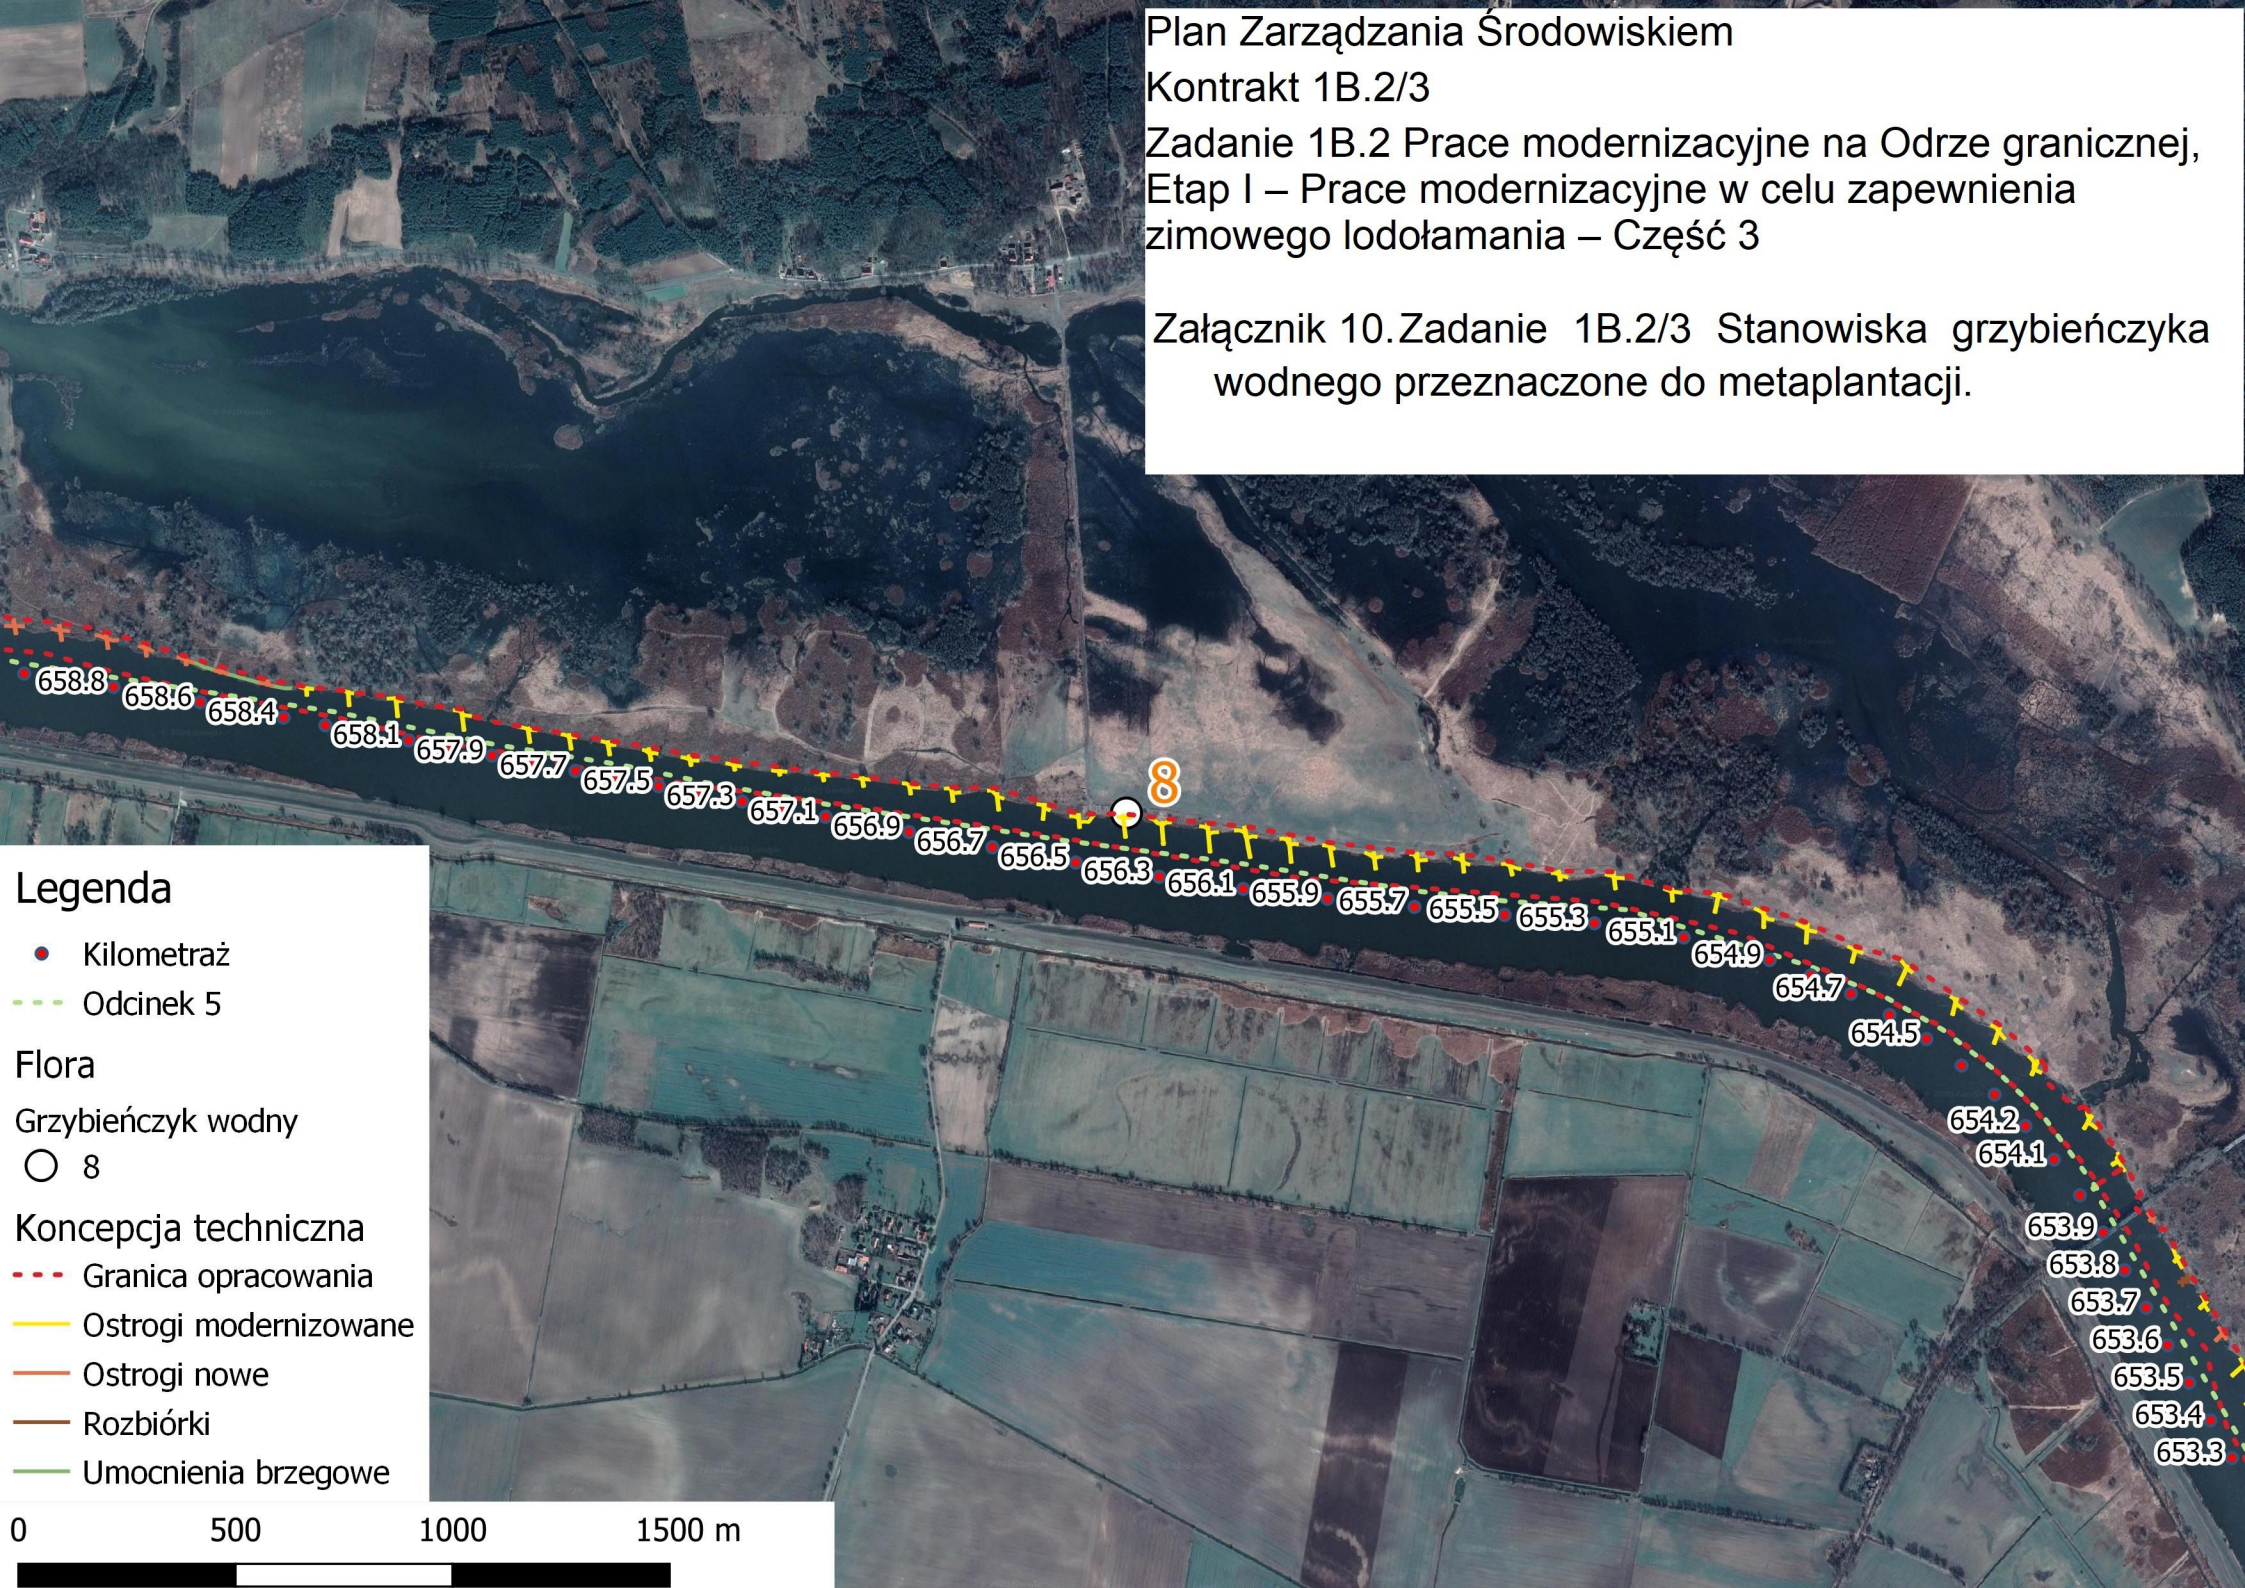

Legenda

- Kilometraż
- Odcinek 5

Flora

Grzybieńczyk wodny

○ 8

Koncepcja techniczna

- - - Granica opracowania
- Ostrogi modernizowane
- Ostrogi nowe
- Rozbiórki
- Umocnienia brzegowe

