




ZAŁĄCZNIK 1 - Mapa lokalizacji obiektów.

Aneks do Planu Zarządzania Środowiskiem Kontrakt na roboty B 3-1
Odcinek: przelew Odra - Widawa do mostu kolejowego (ul. Krzywoustego)

- Remont jazu zasuwowego Kiełczówek zlokalizowanego na rzece Widawa w km 25+635 jej biegu wraz z wykonaniem ubezpieczenia brzegów w strefie przyjazowej
- Uszczelnienia lewobrzeżnego wału przeciwpowodziowego rzeki Widawy "Przerowa L"

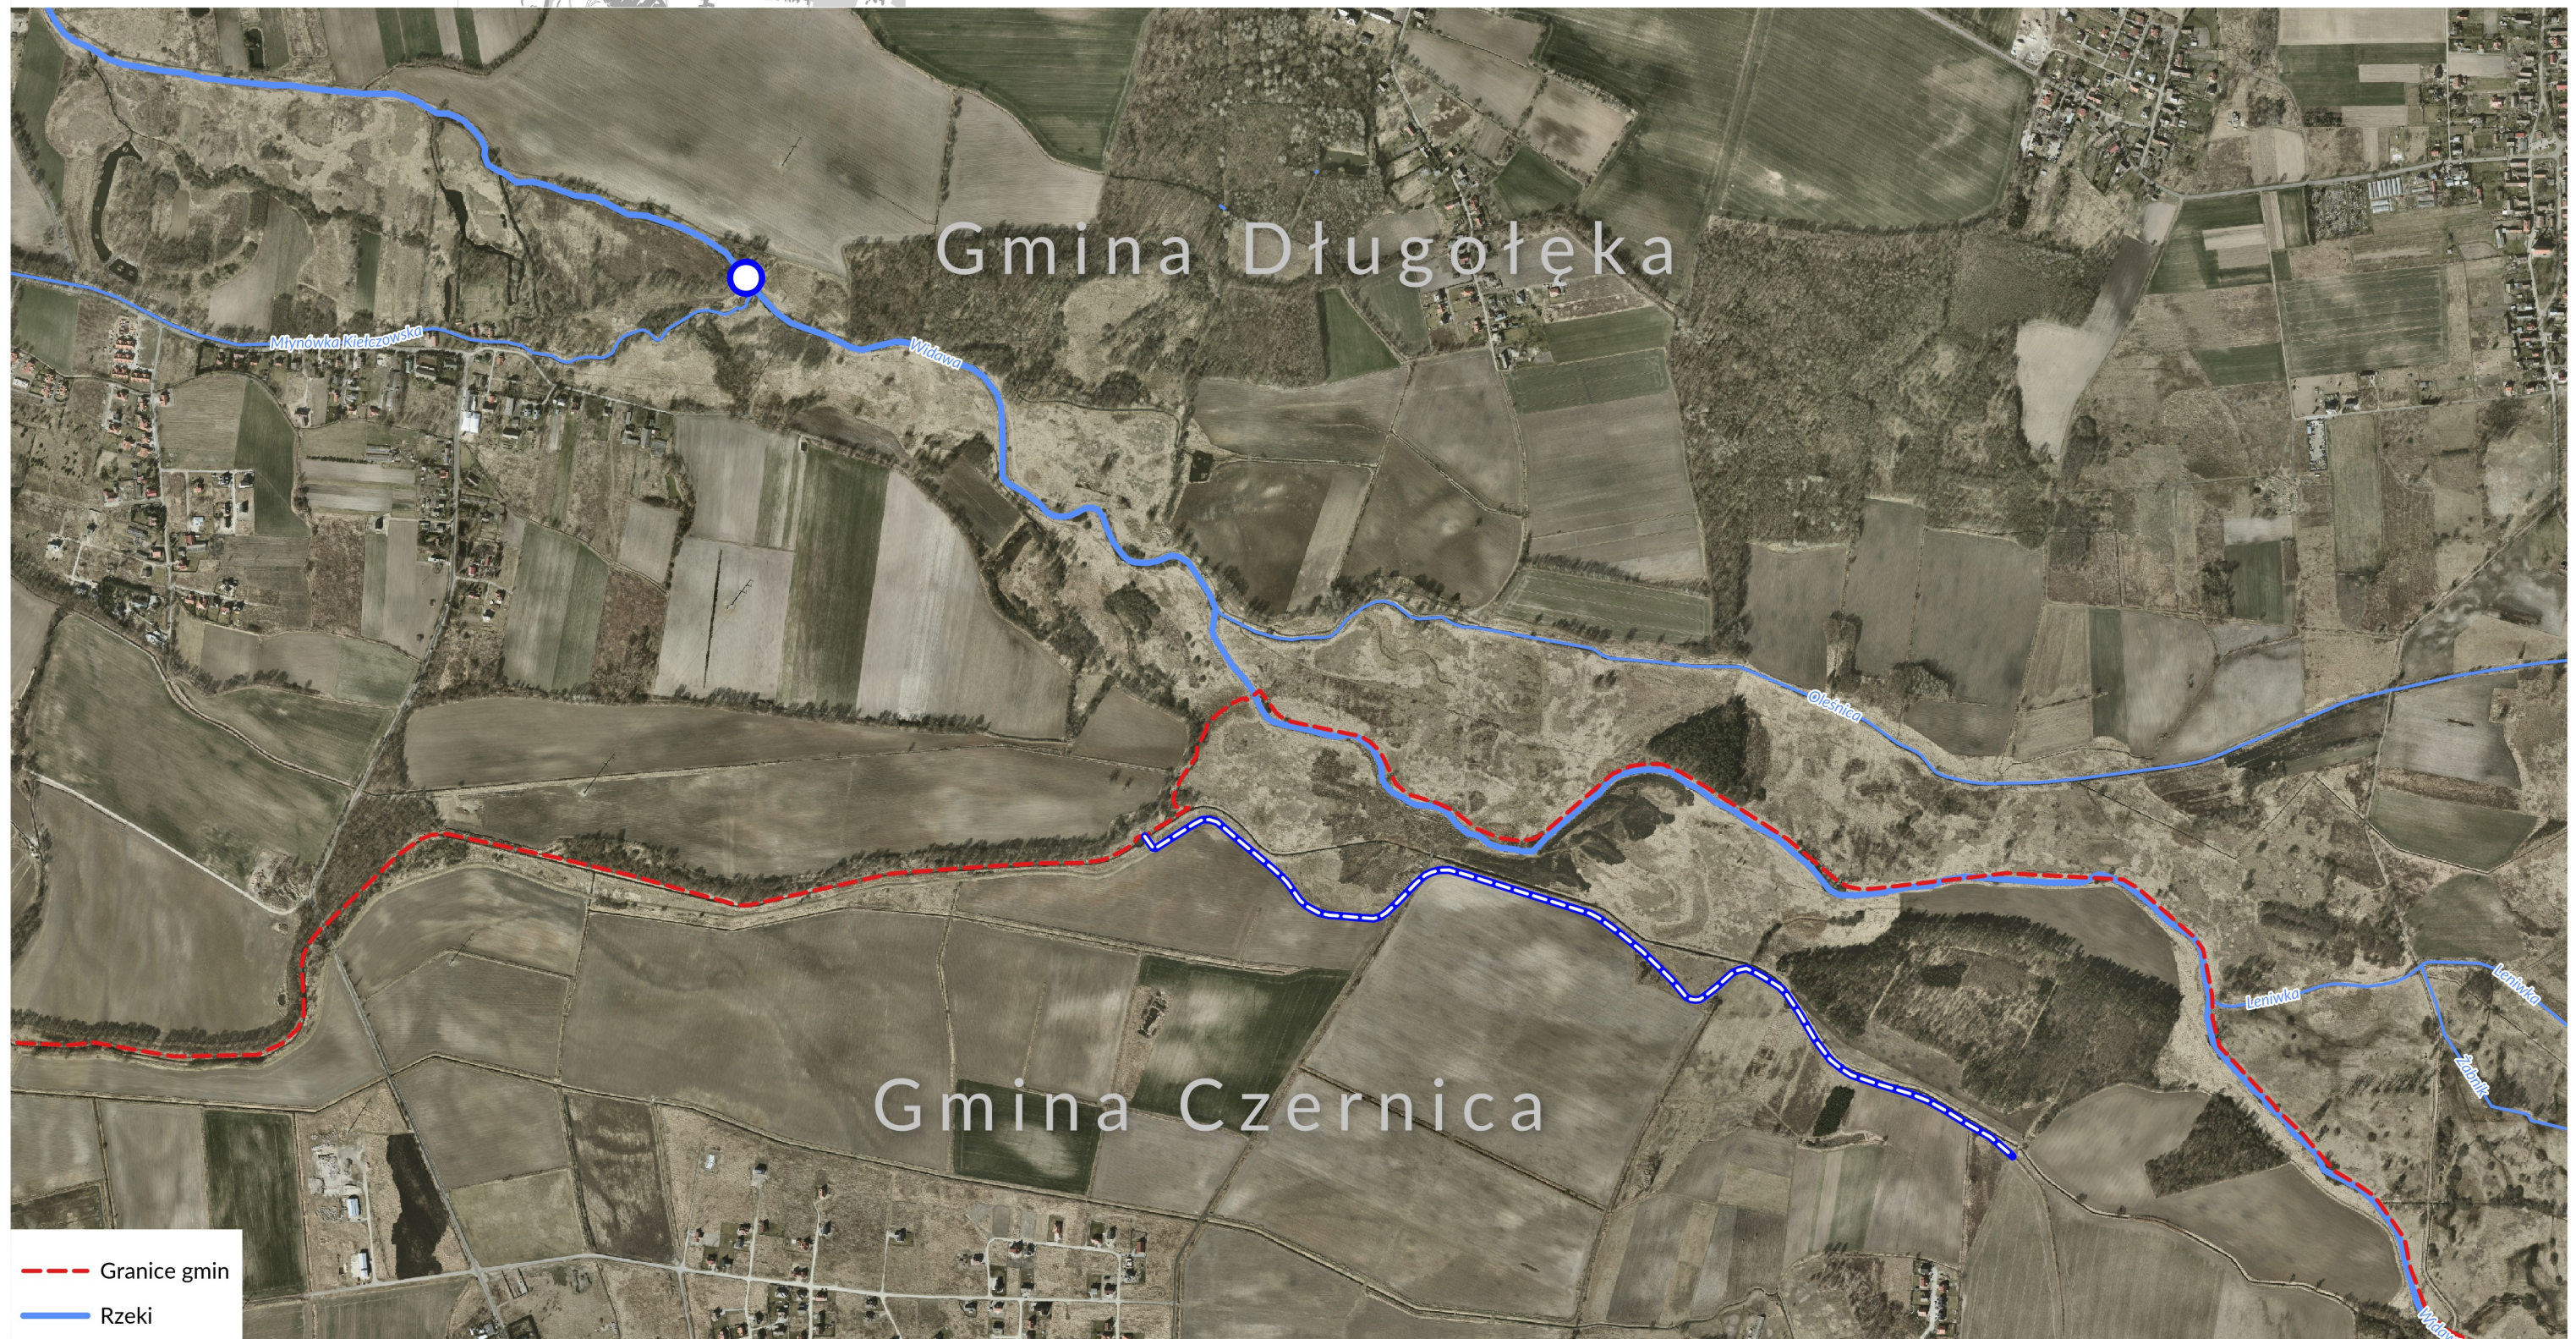

--- Granice gmin
— Rzeki