MAPA SYTUACYJNO–WYSOKOŚCIOWA DO CELÓW PROJEKTOWYCH

Skala 1:1000

Mapę sporządzono na podstawie mapy zasadniczej oraz pomiaru uzupełniającego na gruncie.
Wykazane na mapie granice działek przyjęto wg stanu uwidocznionego w ewidencji gruntów i budynków.
Nie wyklucza się istnienia innych urządzeń podziemnych które nie zostały zgłoszone do inwentaryzacji.
W zakresie opracowania mapy nie badano służebności gruntowych ponieważ charakter projektowanej inwestycji nie wpływa na sposób zagospodarowania gruntów.
Mapa w oznaczonym zakresie aktualna jest na dzień 21.02.2015r.
KERG ID 1263.2014.468 2044/14
Układ współrzędnych– poziomy: "2000/21"; wysokościowy: Adriatyk.

SZKIC ORIENTACYJNY

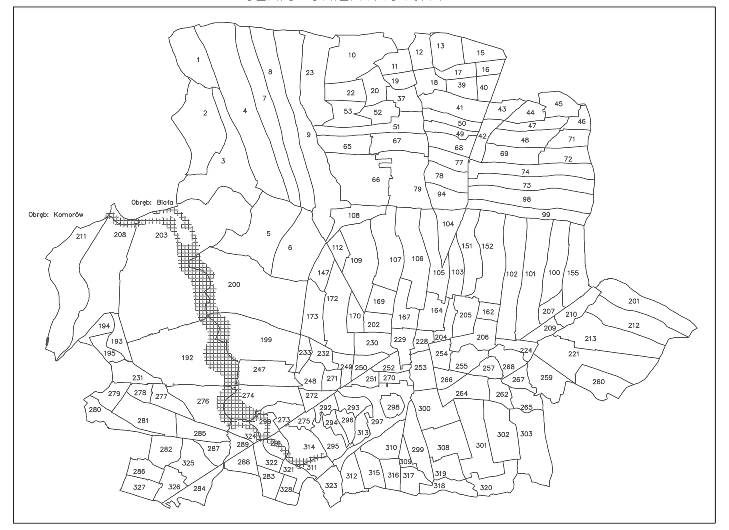

Obręb: Tarnów
Gmina: Tarnów 121609_2
Powiat: Tarnów
woj.: małopolskie
Sporządził:

USŁUGI GEODEZYJNE
Januszkiewicz Krystian
Dobkowice 132, 37-554 Łowce
NIP 7922082990, Regon 180927438
tel. 535 535 009
GEODETA UPRAWNIONY
Marian Kruczkowski
Nr upr. zaw. 6727

Poświadcza się, że niniejszy dokument został opracowany w wyniku prac geodezyjnych i kartograficznych, których rezultaty zawiera operat techniczny wpisany do ewidencji materiałów państwowego zasobu geodezyjnego i kartograficznego

Organ prowadzący państwowy zasób geodezyjny i kartograficzny	PREZYDENT MIASTA TARNOWA Wydział Geodezji i Nieruchomości Grodzki Ośrodek Dokumentacji Geodezyjnej i Kartograficznej
Identyfikator ewidencyjny materiału zasobu	P.1263. 2014.468
Data wpisania operatu technicznego do ewidencji materiałów zasobu	13 KWI 2015
Imię, nazwisko i podpis osoby reprezentującej organ	z up. PREZYDENTA MIASTA Bogdan Bednarz ZASTĘPCA DYREKTORA Wydziału Geodezji i Nieruchomości

Inwestor: Marszałek Województwa Małopolskiego Małopolski Zarząd Melioracji i Urządzeń Wodnych w Krakowie, ul. Szlak 73, 31–153 Kraków		Wykonawca: Agencja Technik Ekologicznych i Realizacji Inwestycji "mkm PERFEKT" Sp z o.o. ul. Rzemieślnicza 1, 30–363 Kraków		
Nazwa opracowania: "Budowa prawego wału rzeki Biała w km lokalnym 0+000 – 0+695 w m. Tarnów (km ewid. rz. Biała 5+046 – 6+186)" wykonana w ramach opracowania pn.: "Rozbudowa obwałowań przeciwpowodziowych i budowa prawego wału rzeki Biała w gm. Tuchów, Tarnów, m. Tarnów"				
Adres obiektu:	Miejscowość: Tarnów	Gmina: Tarnów	Powiat: Tarnów	Województwo: małopolskie
Nazwa rysunku:	Mapa z projektowanym obszarem inwestycji – załącznik nr 1 do wniosku o wydanie decyzji o pozwoleniu na realizację inwestycji			Nr rys: 1 / Skala: 1:1000
Sporządził:	mgr inż. Jacek Kożuch	nr ewid. upraw. 626/69/Kr Specjalność inżynieria wodna		
maj 2017				