


Elementy Kontraktu pokazane na Arkuszu 1

Ułożenie kabli sieci elektroenergetycznej i teletechnicznej w istniejącej rurze osłonowej w korpusie wału (bez wykonywania robót budowlanych)

Budowa sieci elektroenergetycznej

Budowa sieci teletechnicznej

Arkusz 2

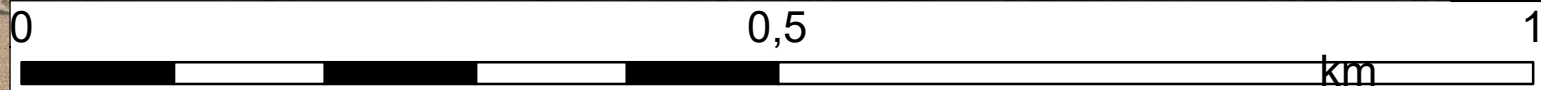

Legenda

- Zakres Kontraktu na roboty 3A.5
- - - Ułożenie kabla elektroenergetycznego i teletechnicznego (bez robót budowlanych)

**Załącznik 1
Mapa lokalizacji Kontraktu**

*Raport Końcowy z wdrażania PPNiP dla Kontraktu 3A.5
Budowa wrót przeciwpowodziowych w ciągu lewego wału przeciwpowodziowego
w rejonie ujęć wody dla Huty im. Sendzimira w Krakowie*