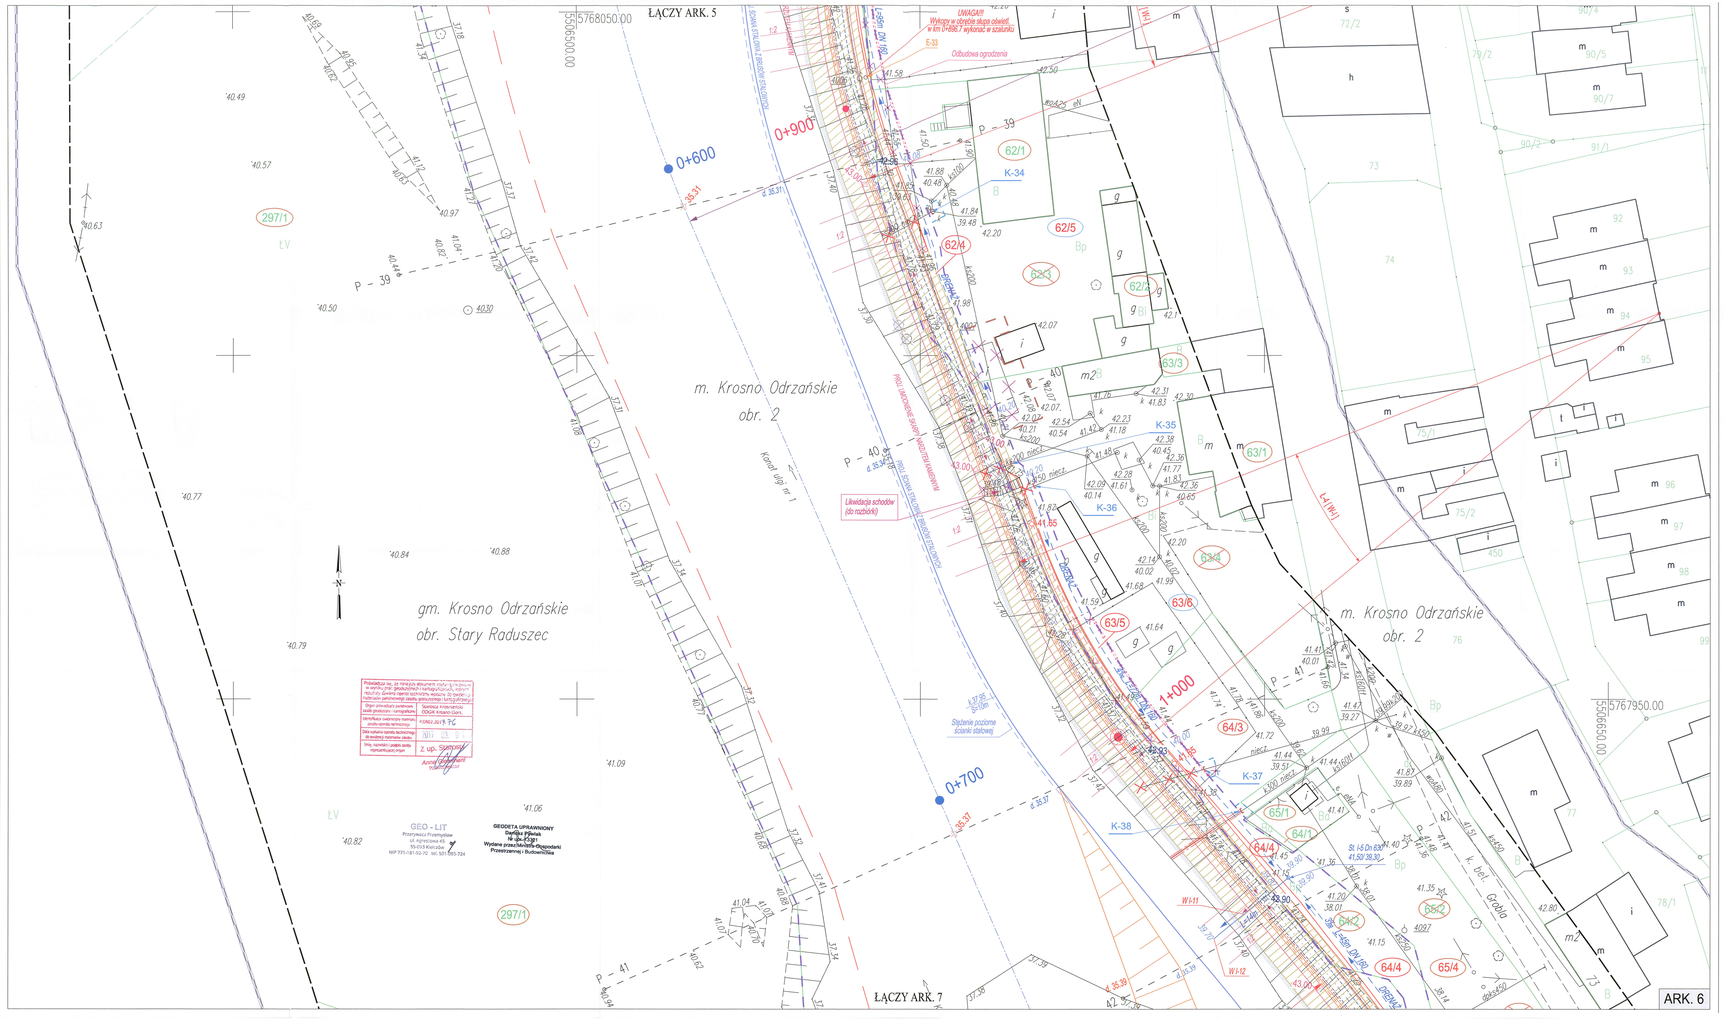
ŁĄCZY ARK. 5
ŁĄCZY ARK. 7
ARK. 6
5768050.00
5767950.00
0+600
0+700
0+800
0+900
1+000
m. Krosno Odrzańskie obr. 2
gm. Krosno Odrzańskie obr. Stary Raduszec
Odbudowa ogrodzenia
Likwidacja schodów (do rozbiórki)
Stężenie poziome ścianki stalowej
Projektowany rów
Projektowana ścianka stalowa
Projektowany mur żelbetowy z okładziną kamienną
Projektowany mur żelbetowy bez okładziny
Projektowany mobilny system ochrony powodziowej (MSOP)
Projektowany remont i podwyższenie korony mur. istn.
Projektowana balustrada
Projektowane schody
Projektowana oś kanału ulgi z kilometrażem
Projektowany mur leżący oparty na ściance stalowej
Umocnienie skarpy narzutem z kamienia łamanego
Umocnienie skarpy kamieniem łamanym układanym na betonie
Umocnienie skarpy - beton układany na mokro
Proj. lewa skarpa kanału nr 1
Palisada drewniana
Remont istniejących nawierzchni
Drenaż francuski
Rurociąg ciągu dren.: DN160, DN200 pełny
Rurociąg ciągu dren.: DN160, DN200 perforowany
Roboty rozbiórkowe istn. obiektów i sieci
Otwory geologiczne
Wzmocnienie podłoża - geosyntetyk zbrojący
Przesłona cementowo - bentonitowa
Powierzchnia do zasypania i wyrównania
Umocnienie dna i skarp pod mostami
Proj. nawierzchnia
Blokada parkingowa ze słupkami stałymi
Szlaban obrotowy
Proj. ogrodzenie terenu
Likwidacja przepustu
Projektowana przepompownia
Projektowany zbiornik retencyjny
Projektowany wał przeciwpowodziowy
Projektowany wał z drogą serwisową na koronie
Projektowany ciąg pieszo jezdny
Projektowany ciąg pieszy
Rynsztok (korytko ściekowe)
Projektowany mur żelbetowy z okładziną kamienną
Projektowany mur żelbetowy bez okładziny
Projektowana ściana stalowa
Projektowany mobilny system ochrony powodziowej (MSOP)
Nr słupka żelbetowego MSOP
Projektowany remont i podwyższenie korony mur. istn.
Projektowana balustrada
Projektowane schody
Projektowany rów
Projektowana oś kanału ulgi z kilometrażem
Murek żelbetowy niski w stopie skarpy kanału
Krawężnik betonowy w stopie skarpy kanału