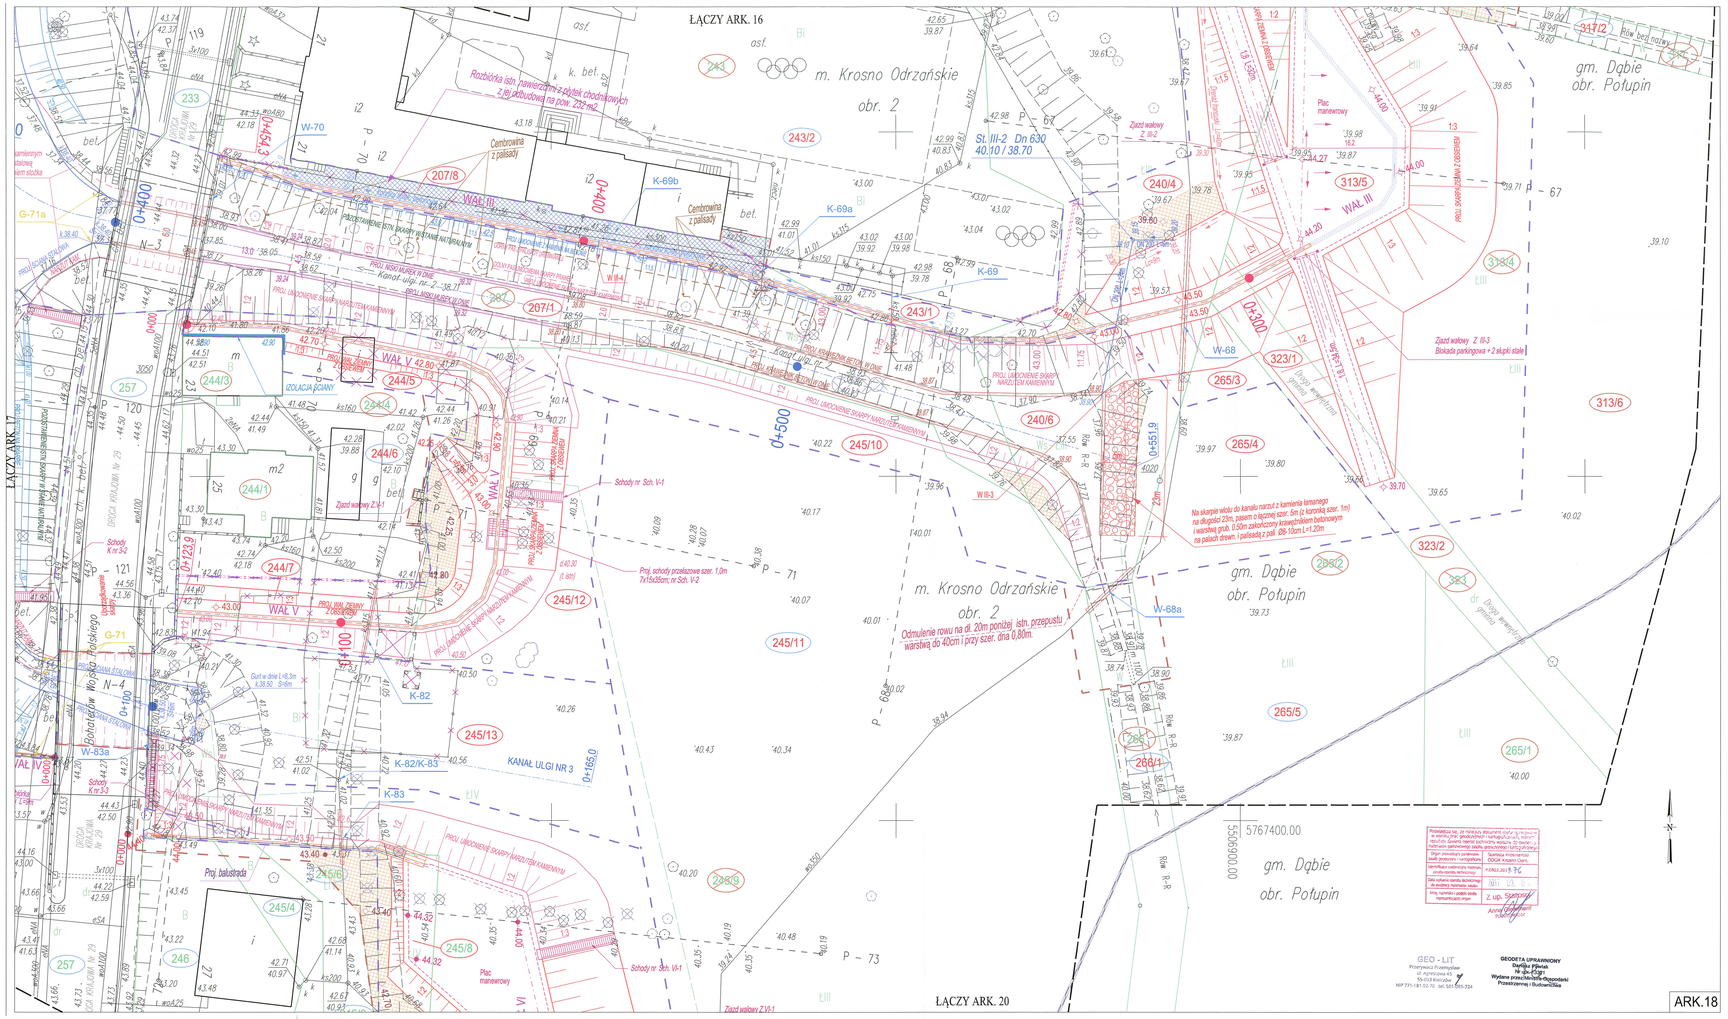
ŁĄCZY ARK. 16
ŁĄCZY ARK. 17
ŁĄCZY ARK. 20
ARK.18
m. Krosno Odrzańskie obr. 2
gm. Dąbie obr. Połupin
St. III-2 Dn 630 40.10 / 38.70
Rozbiórka istn. nawierzchni z płytek chodnikowych z jej odtworzeniem na pow. 222 m2.
Cembrowina z palisady
Plac manewrowy
Zjazd walowy Z III-2
Zjazd walowy Z III-3 Blokada parkingowa + 2 słupki stalowe
Na skarpie wlotu do kanału narzut z kamienia łamanego na długości 20m, powyżej o łączonej szer. 5m (z koroniką szer. 1m) i warstwie grub. 0,50m zakończony krawężnikiem betonowym na palach drewn. i palisadą z pali Ø8-10cm L=1,20m.
Odmulenie rowu na dł. 20m poniżej istn. przepustu warstwą do 40cm i przy szer. dna 0,80m.
Proj. schody przelazowe szer. 1,0m 7x15x30cm; nr Sch. V-2
Schody nr Sch. V-1
Proj. balustrada
Proj. UMOCNIENIE SKARPY NARZUTEM KAMIENNYM