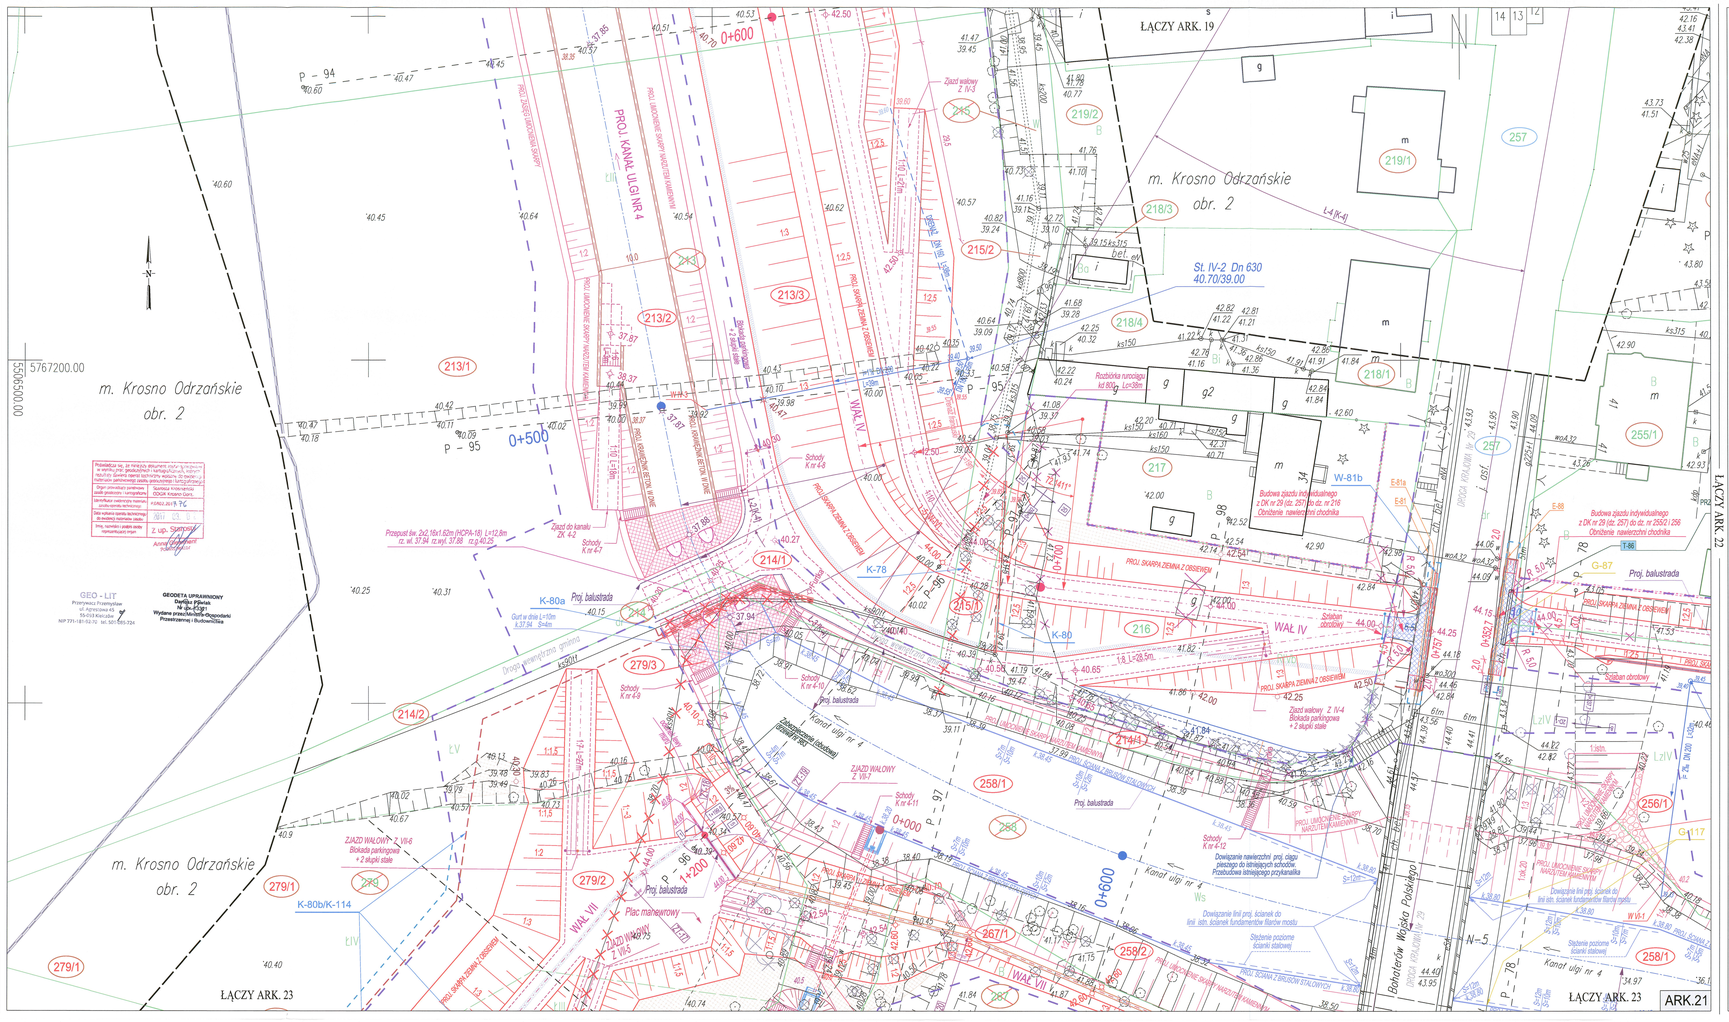
m. Krosno Odrzańskie obr. 2
ŁĄCZY ARK. 19
ŁĄCZY ARK. 22
ŁĄCZY ARK. 23
ŁĄCZY ARK. 23
ARK.21
P - 94
P - 95
P - 96
P - 78
0+000
0+100
0+200
0+300
0+400
0+500
0+600
0+700
PROJ. KANAŁ ULGI NR 4
PROJ. KANAŁ ULGI NR 4
Kanał ulgi nr 4
Kanał ulgi nr 4
Bohaterów Wojska Polskiego
WAŁ IV
WAŁ VII
WAŁ VII
PROJ. SKARPA ZIEMNA Z OBSIEWEM
PROJ. SKARPA ZIEMNA Z OBSIEWEM
PROJ. SKARPA ZIEMNA Z OBSIEWEM