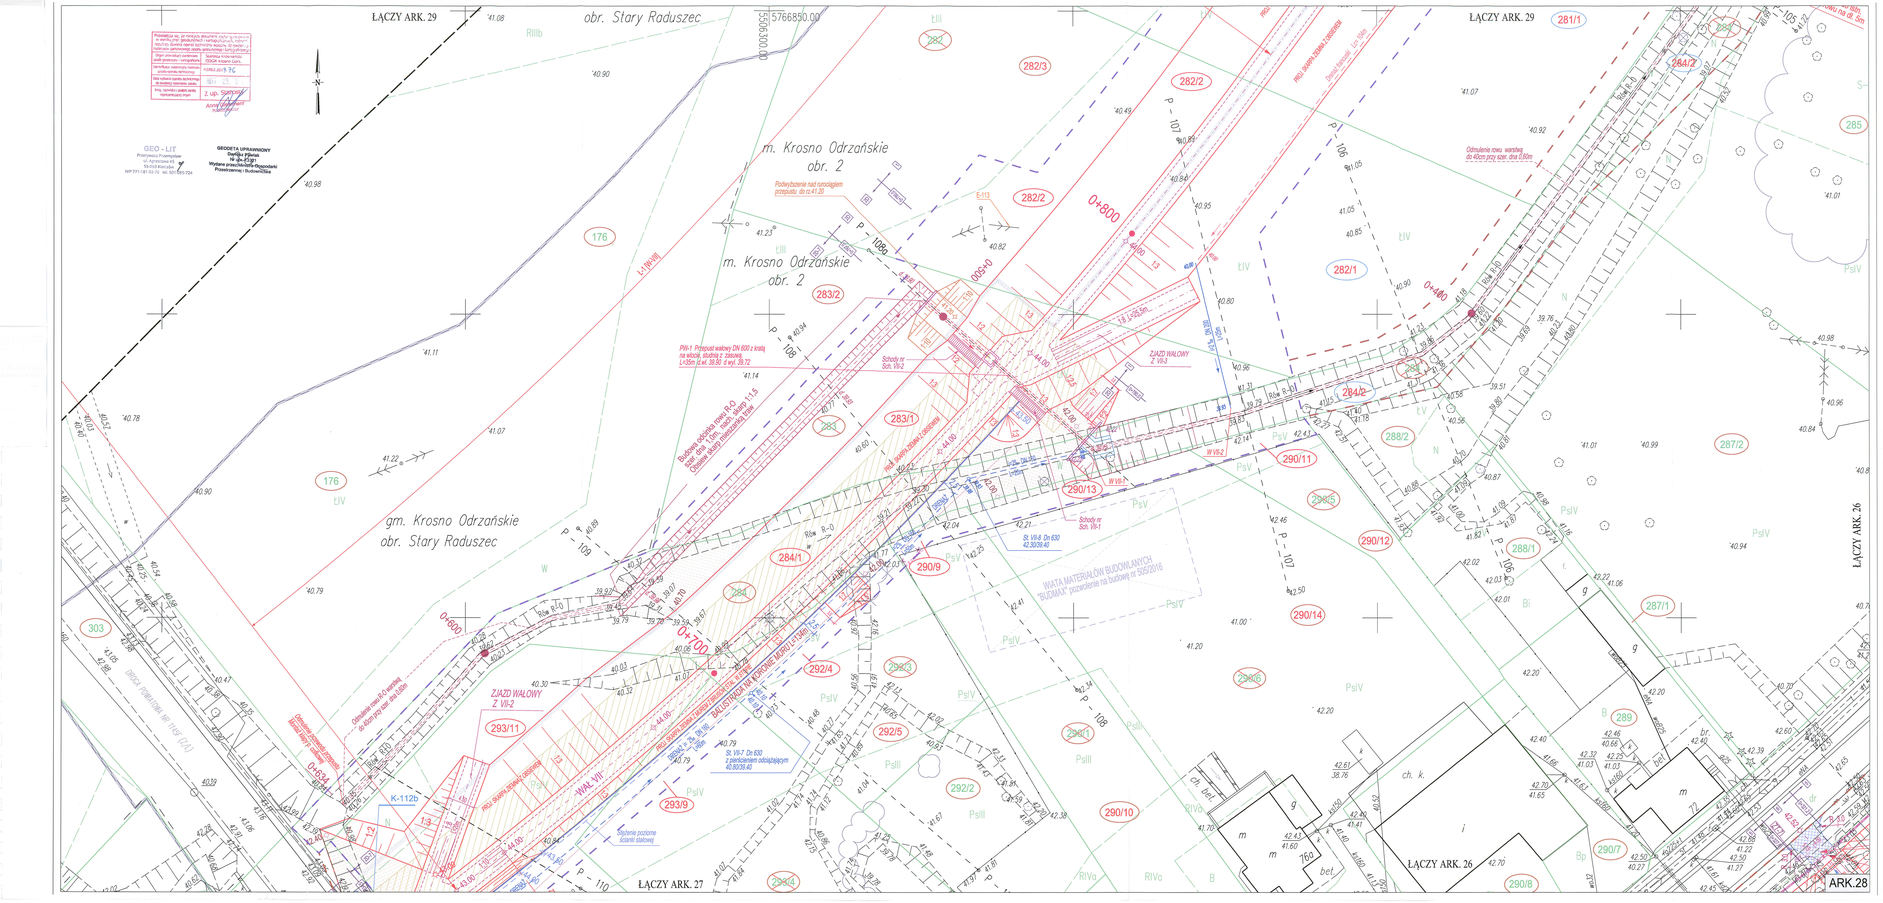
ŁĄCZY ARK. 29
ŁĄCZY ARK. 29
ŁĄCZY ARK. 26
ŁĄCZY ARK. 27
ŁĄCZY ARK. 26
ARK.28
obr. Stary Raduszec
m. Krosno Odrzańskie obr. 2
gm. Krosno Odrzańskie obr. Stary Raduszec
5766850.00
5506300.00
GEO - LIT
GEODETA UPRAWNIONY
Dariusz Pijatek
W Gorzowie Wlkp.
Wydane przez Okręgową Komorę Geodezyjno-Przestrzenną i Budowlaną
Przebudowa sp. do nieruchomości położonych w wiejskiej zabudowie i zagrodowej o wysokości do 22 metrów z poddaszem użytkowym, bez użytkowych pod podziemnych i nadziemnych
Z up. Starosty
Kierownik Referatu
Nr ewidencyjny
Data wydania decyzji
Znak sprawy
Z-1/2
Podpis
Pieczęć
Podpis
Podpis
Podpis