Łączenie ark. 4

MAPA DO CELÓW PROJEKTOWYCH -3

Oznaczenie kancelaryjne zgłoszenia pracy geodezyjnej		GN.X.6642.1516.2016
Miejscowość		Pniów
Jednostka ewidencyjna	identyfikator	181804_2
	nazwa	Radomyśl nad Sanem
Obręb ewidencyjny	identyfikator	181804_2.0007
	nazwa	Pniów
Skala mapy		1:1000
Nazwa układu współrzędnych	prostokątnych płaskich	Układ 2000 - strefa 7
	wysokich	Kronsztad 60
Oznaczenie granic obszaru, który był przedmiotem aktualizacji		— — — —
Służebności gruntowe mające wpływ na zagospodarowanie gruntów zlokalizowanych w granicach projektowanej inwestycji		nie badano
Kontur użytku gruntowego, który nie jest ujawniony w bazie danych ewidencji gruntów i budynków		
Biuro Usług Inżynierskich SP-GEO Paulina Pawlak ul. Piłsudskiego 52a 37-220 Kańczuga		GEODETA UPRAWNIONY Janusz Hnat Uprawnienia zawodowe nr 5134 zakres 1,2 29.08.2016 Imię i nazwisko, nr uprawnień oraz data i podpis geodety uprawnionego który opracował mapę

Układ 2000 (7) - arkusze: 7.140.28.08.1, 7.140.28.08.2, 7.140.28.08.3, 7.140.28.08.4, 7.140.28.13.2

Szkic lokalizacji
Skala 1:50 000

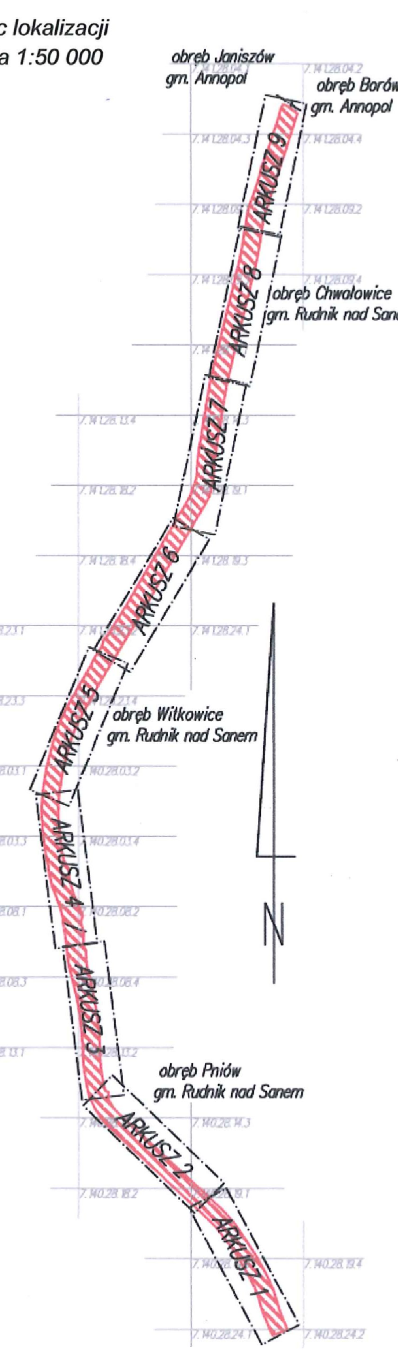

Poświadcza się, że niniejszy dokument został opracowany w wyniku prac geodezyjnych i kartograficznych, których rezultaty zawiera operat techniczny wpisany do ewidencji materiałów państwowego zasobu geodezyjnego i kartograficznego	
Organ prowadzący państwowy zasób geodezyjny i kartograficzny	STAROSTA STALOWOWOLSKI Powiatowy Ośrodek Dokumentacji Geodezyjnej i Kartograficznej w Stalowej Woli
Identyfikator ewidencyjny materiału zasobu - operatu technicznego	P.1818 · 2016 . 1718
Data wpisania operatu technicznego do ewidencji materiałów zasobu	06 09 2016
Imię, nazwisko i podpis osoby reprezentującej organ	Z up. STAROSTY Naczelnik Wydziału Geodezji i Gospodarki Nieruchomościami mgr inż. Andrzej Winiarczyk GEODETA POWIATOWY

Łączenie ark. 2

Projekt zagospodarowania terenu ark. 3 SEKCJA SAN

LEGENDA:

- projektowany obszar inwestycji
- linia rozgraniczająca teren inwestycji
- linia rozgraniczająca teren inwestycji niedzieląca
- linia projektowanego podziału geodezyjnego nieruchomości
- teren niezbędny dla obiektów budowlanych dla którego inwestor posiada prawo do dysponowania nieruchomością
- obszar oddziaływania inwestycji
- 67/5 – numery działek po podziale własności
- 67/1 – numery działek przed podziałem własności
- przebudowa wału
- 1+400 – kilometraż wału
- P1 – przekroje poprzeczne
- umocnienie w postaci kiszki faszynowej
- pionowa przesłona hydroizolacyjna
- ścianka z grodzic stalowych
- nawierzchnia zielona
- nawierzchnia utwardzona lub bitumiczna
- nawierzchnia z płyt typu jomb
- umocnienie w postaci narzutu kamiennego
- umocnienie w postaci materaca siatkowo kamiennego

Jedn. projektowa: INFOKOSZT Piotr Montewski ul. Sas-Zubrzyckiego 5/72, 30-611 Kraków				
Tytuł opracowania: "Wisła Etap 2 - Rozbudowa prawego wału Wisły na dł. 13,959km, prawego wału rzeki San na dł. 2,193km oraz lewego wału rzeki Łęg na dł. 0,112km, na terenie gm. Gorzyce i gm. Radomyśl nad Sanem, woj. podkarpackie"				
Stadium projektu: Projekt Budowlany				
Tytuł rysunku: Projekt Zagospodarowania Terenu - ark. 3 SEKCJA SAN			*Skala* 1 : 1000	*Nr rys.* 2.3
Projektował:				
Data	*Nr uprawnień*	*Specjalność*	*Imię nazwisko*	*Podpis*
XI.2016	MAP/0332/POOH/14	bud.hydrotech.	mgr inż. Jarosław Jaskólski	
Sprawdził:				
XI.2016	UAN-Upr.263/84	bud.hydrotech.	mgr inż. Piotr Radzicki	